


# GRUNDKARTA

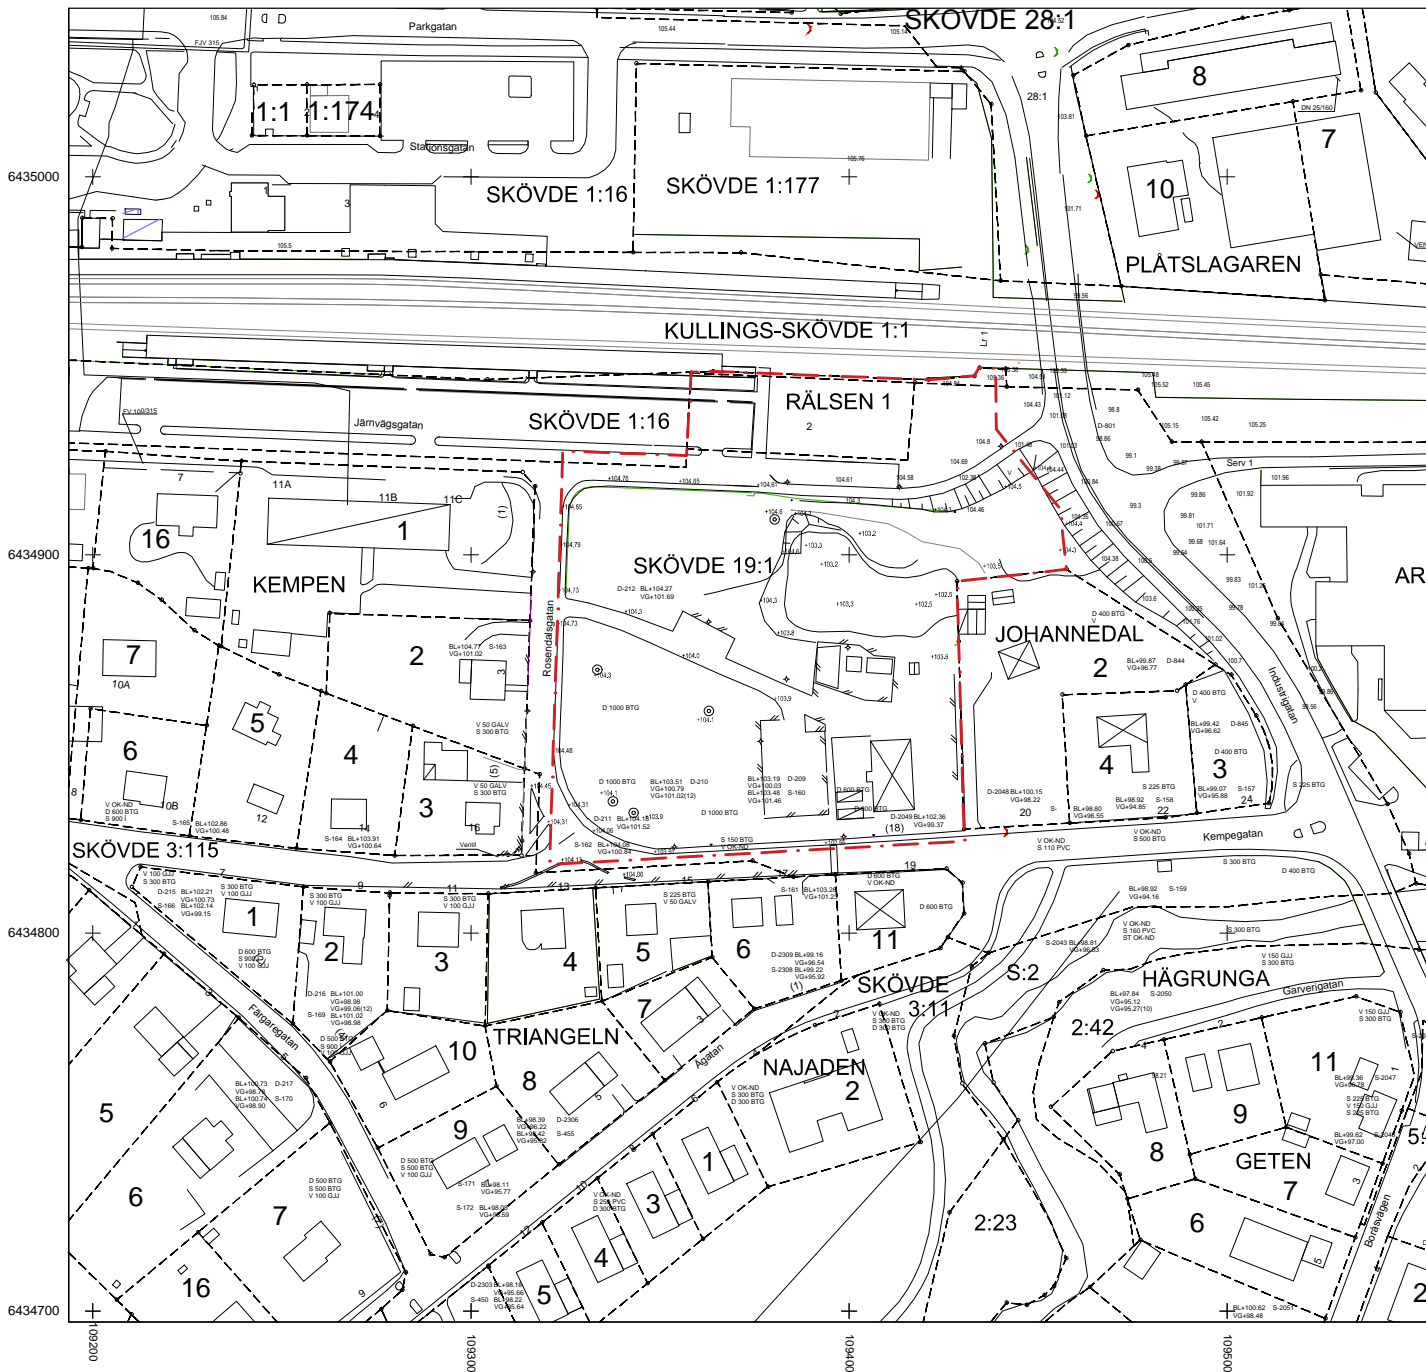

## GRUNDKARTA

### Vårgårda Johannedal BETECKNINGAR

- Traktgräns
- Fastighetsgräns
- Körbana
- Gångbana
- JOHANNEDAL**
- Traktnamn
- Registernummer
- Lr 1
- Ledningsrätt
- Servitut väg
- Serv 1
- Allmän höjdpunkt
- Koordinatkräns
- Träd
- Fornminne
- Bostadshus
- Skärmtak
- Belysningsstolpe
- Gränspunkt
- Staket
- Häck
- Höjdkurvor

### UPPLYSNINGAR

Fastighetsskiktets aktualitet: 2017-11-14  
 Detaljskiktets aktualitet: 2017-11-14  
 Skala 1:1000  
 Koordinatsystem i plan: Sweref 99 13 30.  
 Koordinatsystem i Höjd: RH2000  
 Standard enligt HMK för innehåll: 2  
 Standard enligt HMK för lägesnoggrannhet: 3

Upprättad av METRIA  
 Ann-Marie Hauguth Mätningssingenjör

# GRANSKNINGSHANDLING

## Detaljplan för Johannedal Vårgårda tätort och kommun

Upprättad 2017-12-20 av Shb Bygg & miljö  
 Reviderad 2018-04-03 av Shb Bygg & miljö

Sabina Talavanic    Stefan Olsson  
 Arkitekt SAR/MSA    Arkitekt MSA

Godkänd av KS

Antagen av KF

Laga Kraft

Skala 1:1000 (A2), 1:2000 (A4)  
 0 m      50 m      100 m