


GRUNDKARTA

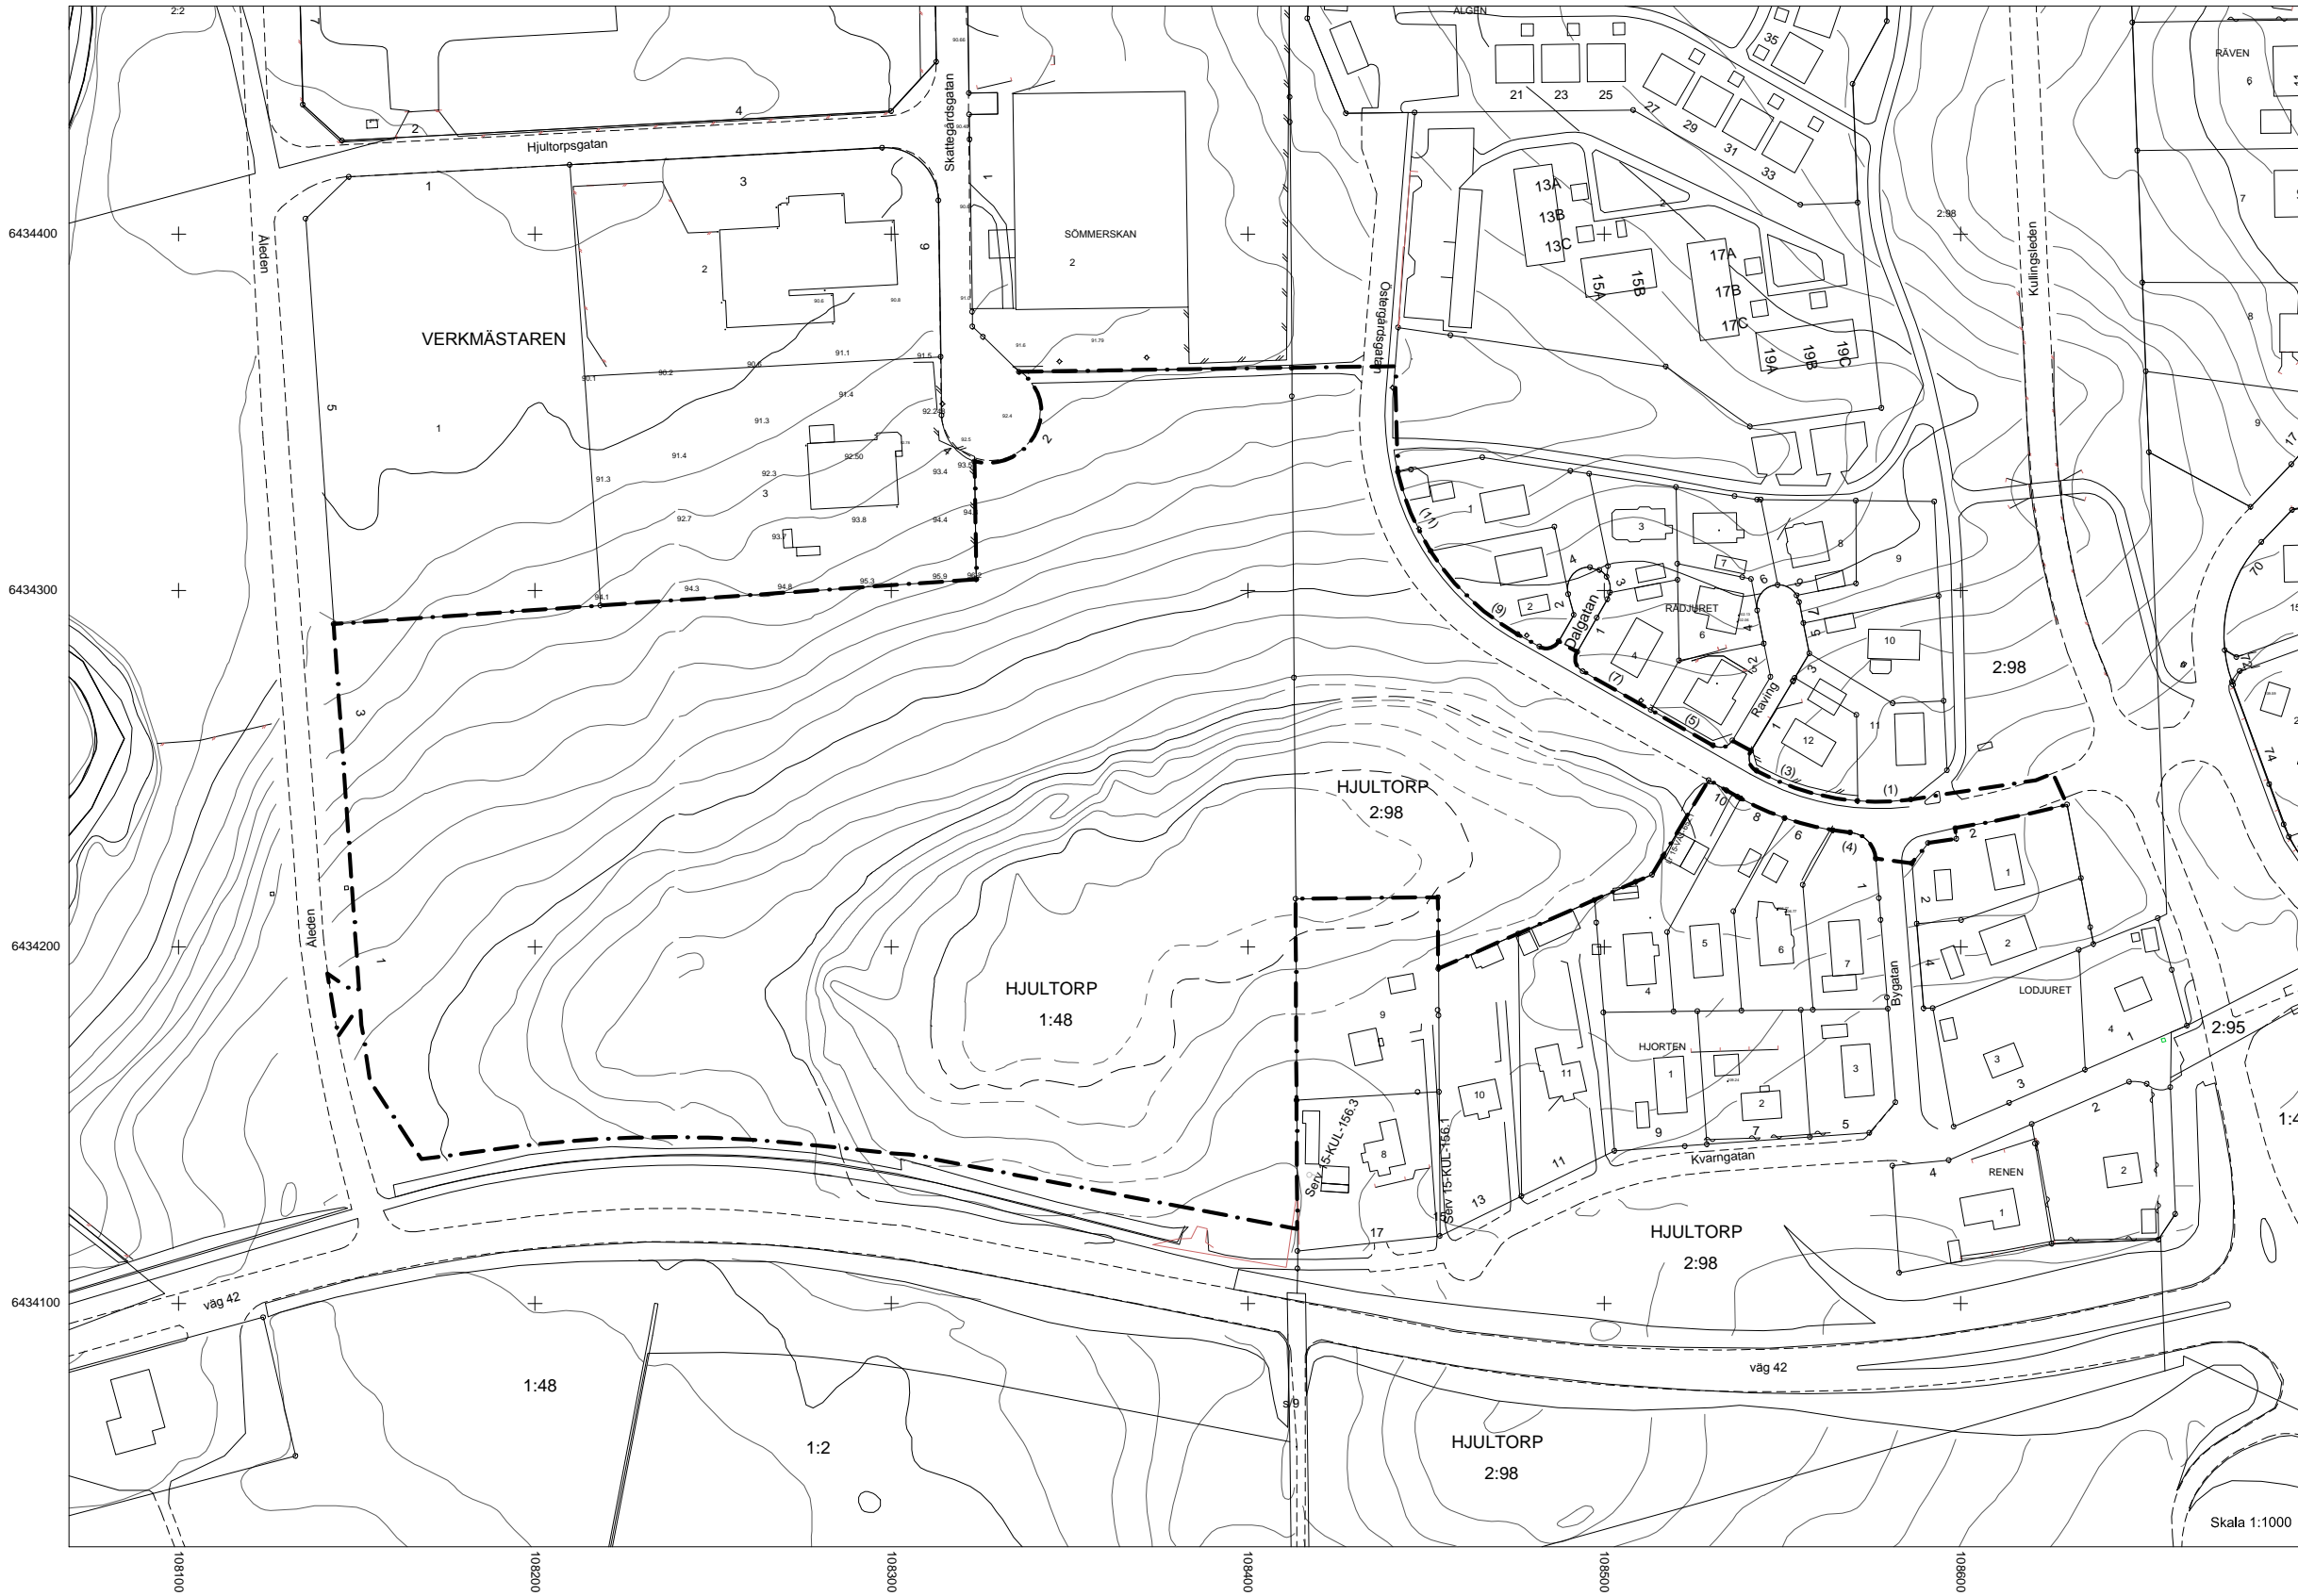

Vårgårda Hjulторpskulle

BETECKNINGAR

- Traktgräns
- Fastighetsgräns
- Körbana
- Gångbana

- HJULTORP Traktnamn
- 1:48 Registreringsnummer
- Serv Servitut
- Lr Ledningsrätt
- Allmän höjdpunkt
- + Koordinatkräns
- ⊙ Träd
- ⊗ Fornminne
- ⊠ Bostadshus
- ⊡ Skärmtak
- Belysningsstolpe
- Gränspunkt
- Staket
- Häck
- Höjdukurvor

UPPLYSNINGAR

Fastighetsskiktets aktualitet: 2018-10-03
 Detaljskiktets aktualitet: 2018-10-03
 Skala 1:1000
 Koordinatsystem i plan: Sweref 99 13 30.
 Koordinatsystem i Höjd: RH2000
 Standard enligt HMK för innehåll: 2
 Standard enligt HMK för lägesnoggrannhet: 3
 Upprättad av METRIA
 Ann-Marie Hauguth Mättningsingenjör

ANTAGANDEHANDLING

Detaljplan för Hjulторps kulle

Vårgårda tätort och kommun

Upprättad 2017-09-27 av Shb Bygg & miljö Godkänd av KS
 Reviderad 2018-11-06 av Shb Bygg & miljö Antagen av KF
 Sabina Talavanic Arkitekt SAR/MSA Stefan Olsson Arkitekt MSA
 Laga Kraft
 Skala 1:1000 (A1), 1:2000 (A3)
 0 m 50 m 100 m