


GRUNDKARTA

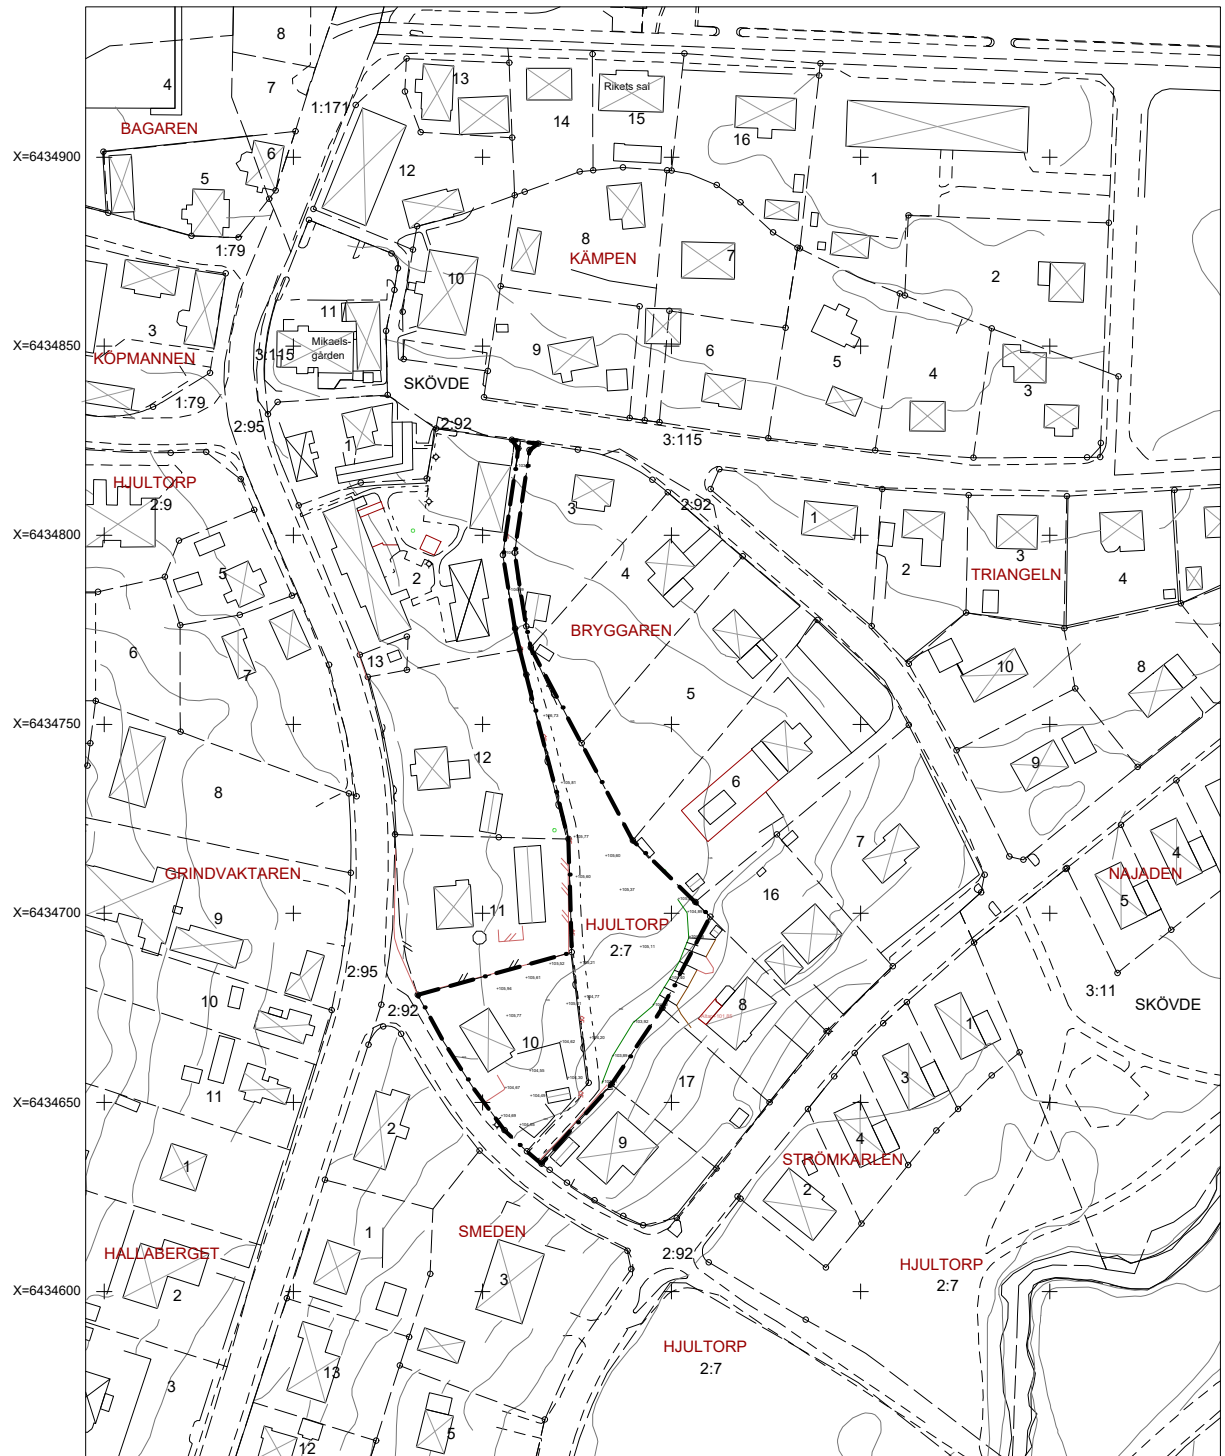

- BRYGGAREN** Traktnamn/Kvarterstrak
- 10 Registrernummer
- +106.3 Allmän höjdpunkt
- + Koordinatkruss
- Lövträd
- ⊠ Bostadshus
- ▤ Skärmtak
- ⊙ Belysningsstolpe
- Gränspunkt
- Staket
- Häck
- ~ Höjdkurvor

UPPLYSNINGAR

Koordinatsystem i plan: Sweref 99 13 30
Skala 1:1000
Fastighetsskiktets aktualitet: 2023-06-26
Detaljskiktets aktualitet: 2023-06-26
Standard enligt HMK för innehåll: 2
Standard enligt HMK för lägesnoggrannhet: 3

SAMRÅDSHANDLING 2

Detaljplan för Bryggaren 10 m.fl. Vårgårda tätort och kommun

Upprättad 2016-08-24 av Shb Bygg & miljö	Godkänd av KS
Reviderad 2023-08-15 av Shb Bygg & miljö	Antagen av KF
Sabina Talavanic Arkitekt SAR/MSA	Stefan Olsson Arkitekt MSA
Laga Kraft	

Skala 1:1000 (A2), 1:2000 (A4)
0 m 50 m 100 m