

KOORDINATSYSTEM I PLAN: SWEREF 99 13 30
 KOORDINATSYSTEM I HÖJD: RH 2000

TECKENFÖRKLARING

- - - PLANOMRÅDESGRÄNS
- +— BEF. SPILLVATTENLEDNING
- +— BEF. VATTENLEDNING
- - - BEF. DAGVATTENLEDNING
- BEF. DAGVATTENBRUNN
- ~ FLÖDESRIKTNING YTOGAVATTEN
- AVRINNINGSMRÅDE SÖDRA DIKET/KYLLINGSÅN
- AVRINNINGSMRÅDE NORRA DIKET/TOPPEBÄCKEN
- DIFFUS AVRINNING MOT BEF LEDNINGSNÄT
- - - BEF. LÅGZON/LÅGSTRÅK
- BEF. BÄCK/DIKE

GRANSKNINGSHANDLING

BET	ÄNDRINGEN AVSER	DATUM	SIGN
-----	-----------------	-------	------

DAGVATTENUTREDNING


FAGRABO VÄST
 Vårgårda kommun

WSP SAMHÄLLSBYGGNAD
 BOX 10033
 402 51 GÖTEBORG
 010-722 50 00
 www.wsp.com



UPPDRAG NR 10314534	RITAD/KONSTRUERAD AV P NORBERG	HANDLAGARE P NORBERG
DATUM 2021-05-03	ANSVARIG ROBERT OLSSON	

BEFINTLIG SITUATION
 AVRINNINGSMRÅDEN
 BEFINTLIGT VA

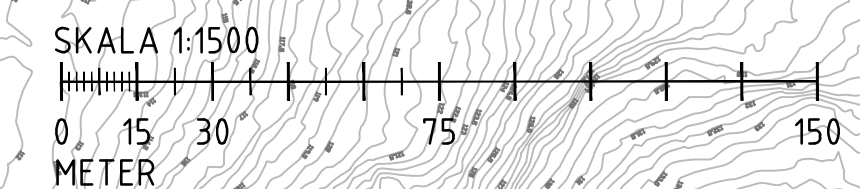

SKALA 1:1500	NUMMER BILAGA 1	BET
-----------------	--------------------	-----