

KOORDINATSYSTEM I PLAN: SWREF 99 13 30

KOORDINATSYSTEM I HÖJD: RH 2000

**TECKENFÖRKLARING**

- PLANOMRÅDESGRÄNS
- BEF. BÄCK/DIKE
- BEF. TELE
- BEF. EL
- BEF. DAGVATTENLEDNING
- BEF. DRÄNERINGSLEDNING
- ⊕ BEF. DAGVATTEN OLJEVSKILJÄRE
- ⊕ BEF. DAGVATTENBRUNN
- ⊖ BEF. DAGVATTEN UTLOPP
- BEF. DAGVATTEN TILLSYNSBRUNN
- BEF. DAGVATTEN STENKISTA
- FLÖDESRIKTNING
- BEF. DAGVATTENTRUMMA

**FÖR GRANSKNING**


BET	ÄNDRINGEN AVSER	DATUM	SIGN
-----	-----------------	-------	------

**DAGVATTENUTREDNING**  
**VÅRGÅRDA LUND**  
 Vårgårda kommun

WSP SAMHÄLLSBYGGNAD  
 BOX 10033  
 402 51 GÖTEBORG  
 010 722 50 00  
 www.wsp.com

UPPRÄD NR 10317037	RITAD/KONSTRUERAD AV F.S.	HANDLÄGGARE P. NORBERG
DATUM 2021-05-24	ANSVARIG ROBERT OLSSON	

BEFINTLIGA FÖRHÅLLANDEN

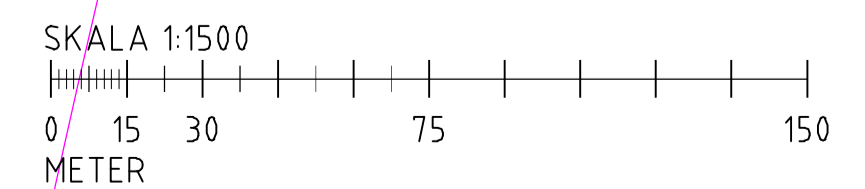

SKALA 1:1500	NUMMER BILAGA 1	BET
-----------------	--------------------	-----