


GRUNDKARTA

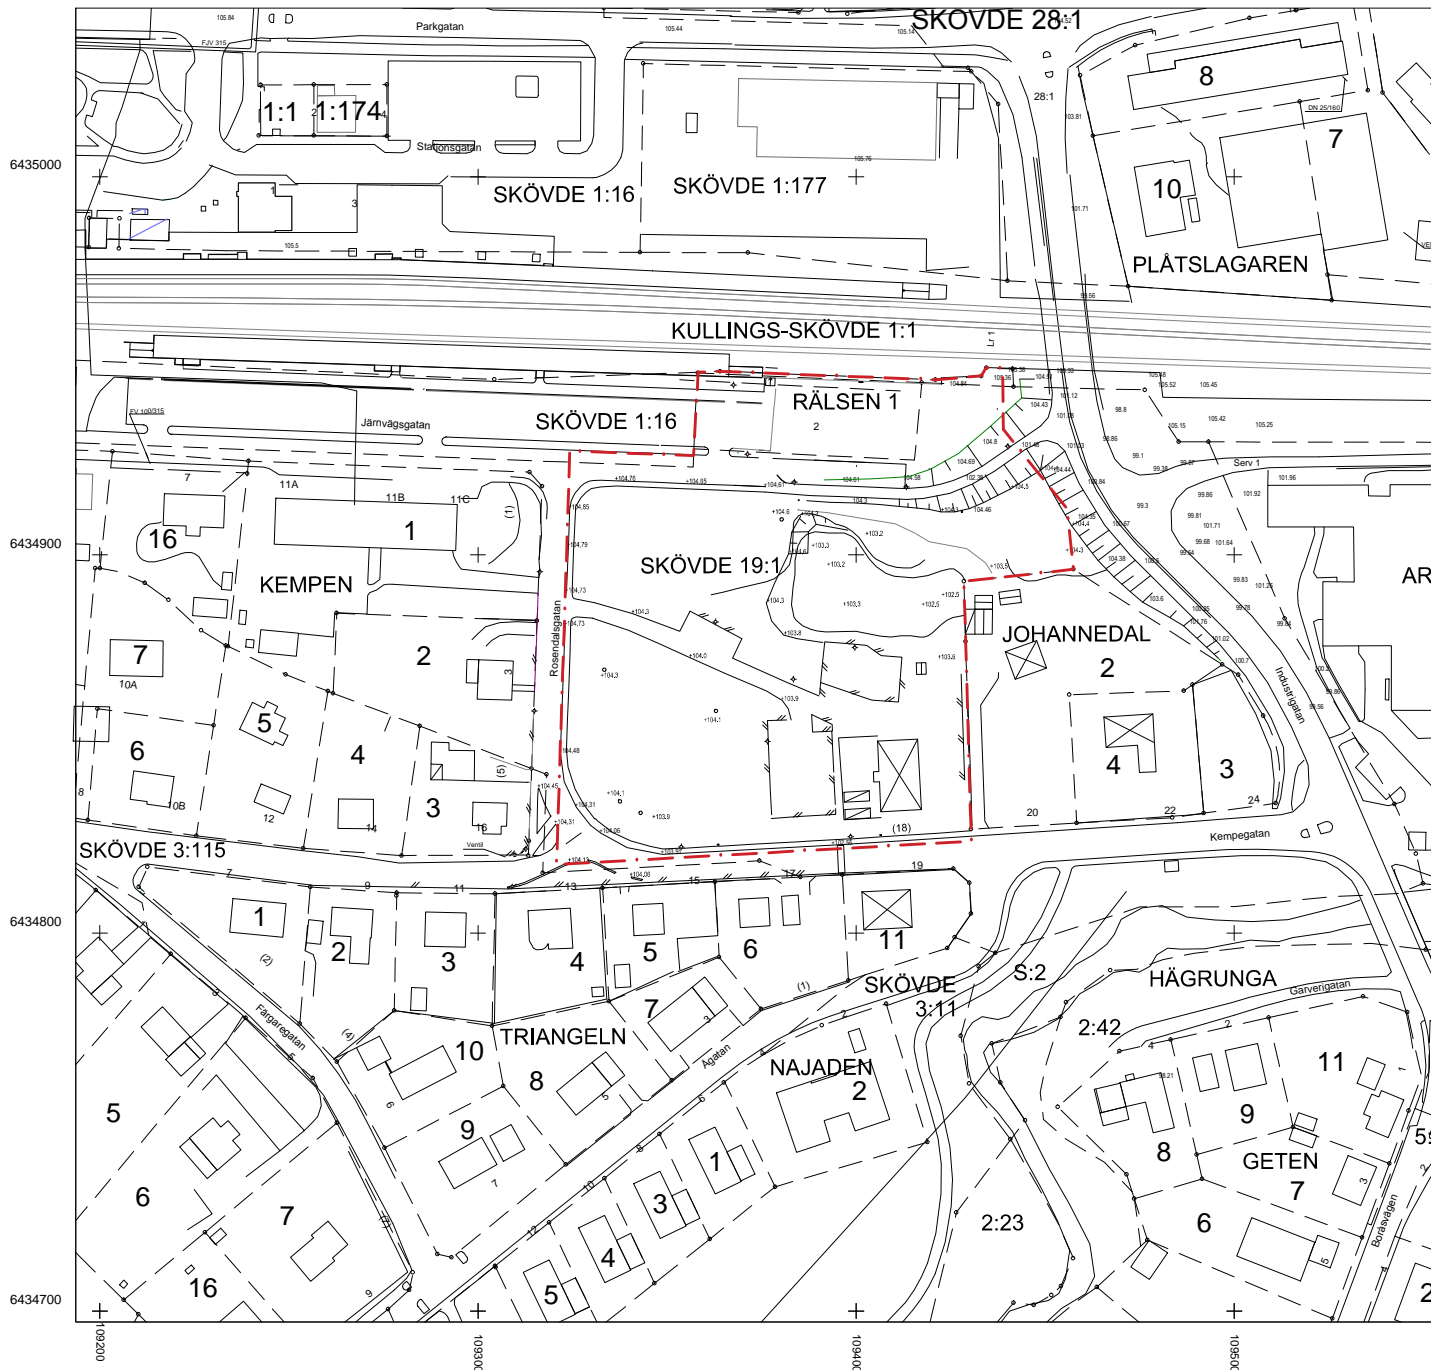

Vårgårda Johannedal BETECKNINGAR

- Traktgräns
- - - Fastighetsgräns
- ⋯ Körbana
- Gångbana
- JOHANNEDAL Traktnamn
- 1:15 Registreringsnummer
- Lr 1 Ledningsrätt
- Serv 1 Servitut väg
- + Allmän höjdpunkt
- ⊕ Koordinatkräns
- Träd
- ⊕ Forminne
- ⊠ Bostadshus
- ⊠ Skärmtak
- ⊕ Belysningsstolpe
- Gränspunkt
- Staket
- Häck
- ~ Höjdkurvor

UPPLYSNINGAR

Fastighetsskiktets aktualitet: 2018-11-30
 Detaljskiktets aktualitet: 2018-11-30
 Skala 1:1000
 Koordinatsystem i plan: Sweref 99 13 30.
 Koordinatsystem i Höjd: RH2000
 Standard enligt HMK för innehåll: 2
 Standard enligt HMK för lägesnoggrannhet: 3

Upprättad av METRIA
 Ann-Marie Hauguth Mättningsingenjör

ANTAGANDEHANDLING

Detaljplan för Johannedal Vårgårda tätort och kommun

Upprättad 2017-12-20 av Shb Bygg & miljö
 Reviderad 2018-11-27 av Shb Bygg & miljö

Sabina Talavanic Stefan Olsson
 Arkitekt SAR/MSA Arkitekt MSA

Godkänd av KS

Antagen av KF

Laga Kraft

Skala 1:1000 (A2), 1:2000 (A4)
 0 m 50 m 100 m