


GRUNDKARTA

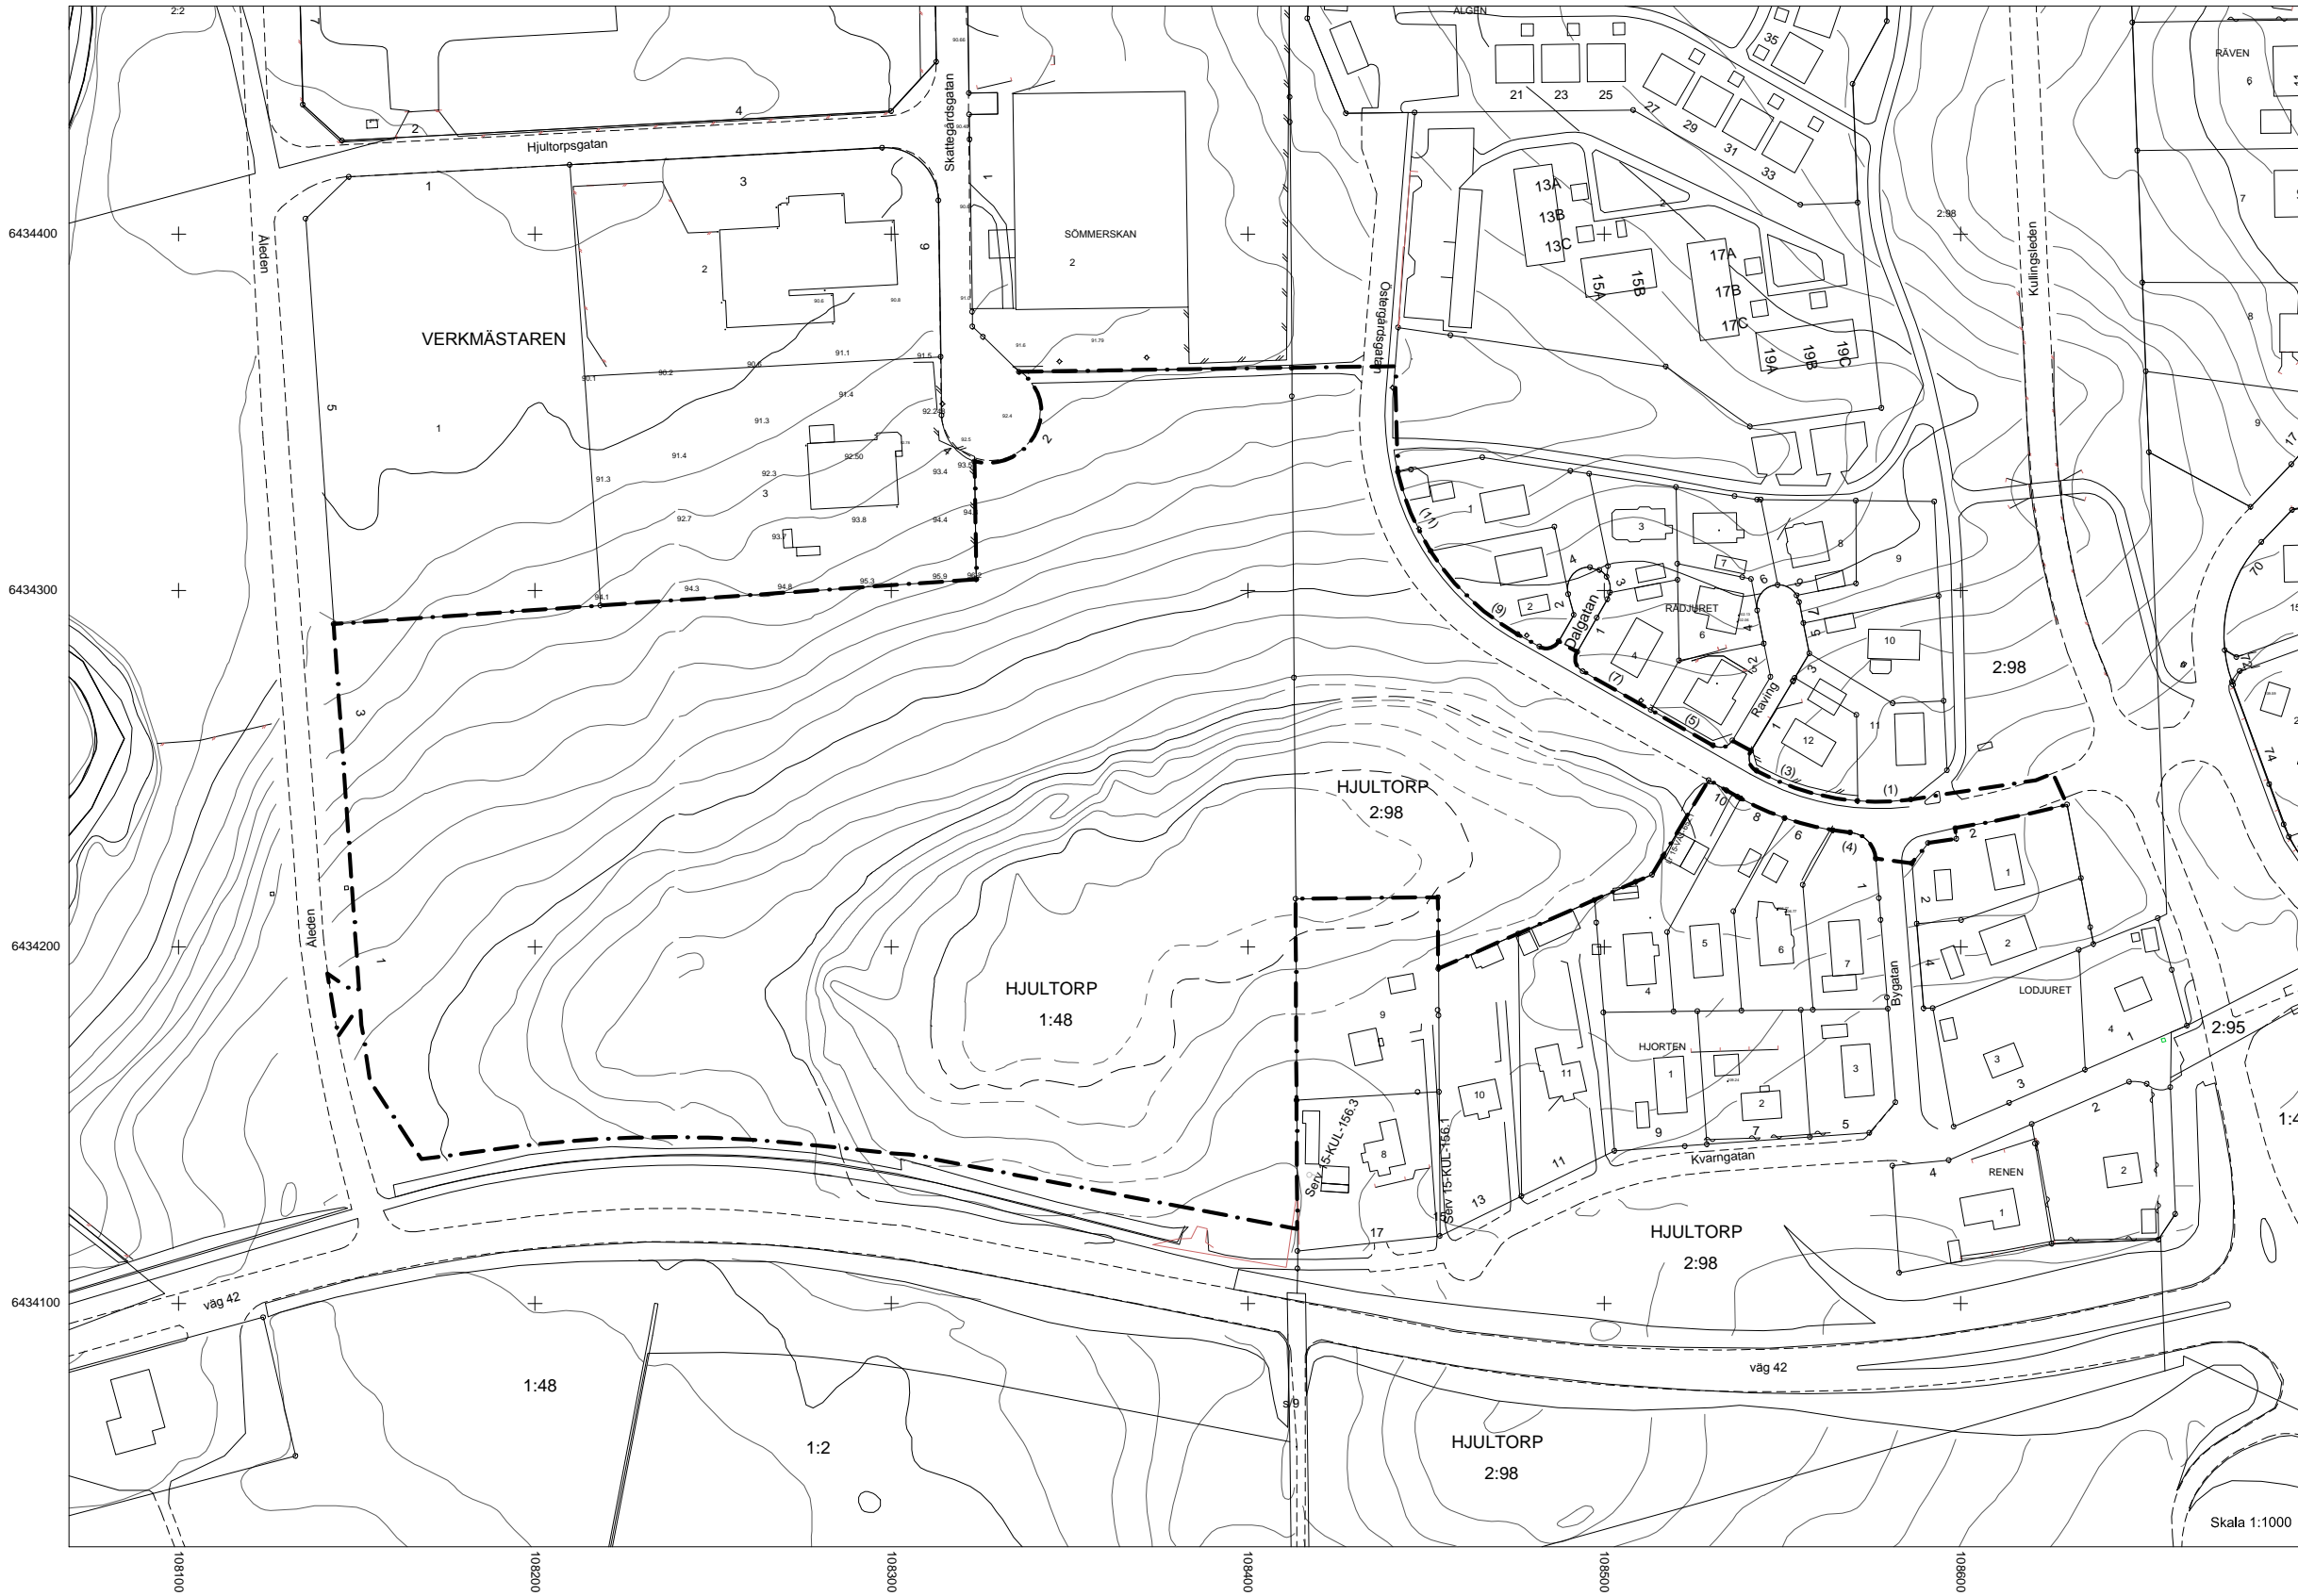

Vårgårda Hjulторpskulle

BETECKNINGAR

- Traktgräns
- Fastighetsgräns
- Körbana
- Gångbana

- HJULTORP Traktnamn
- 1:48 Registernummer
- Serv Servitut
- L Ledningsrätt
- Allmän höjdpunkt
- + Koordinatkräns
- ⊙ Träd
- ⊗ Fornminne
- ⊠ Bostadshus
- ⊡ Skärmtak
- Belysningsstolpe
- Gränspunkt
- Staket
- Häck
- Höjdkurvor

UPPLYSNINGAR

Fastighetsskiktets aktualitet: 2018-10-03
 Detaljskiktets aktualitet: 2018-10-03
 Skala 1:1000
 Koordinatsystem i plan: Sweref 99 13 30.
 Koordinatsystem i Höjd: RH2000
 Standard enligt HMK för innehåll: 2
 Standard enligt HMK för lägesnoggrannhet: 3
 Upprättad av METRIA
 Ann-Marie Hauguth Mättningsingenjör

LAGA KRAFTHANDLING

Detaljplan för Hjulторps kulle

Vårgårda tätort och kommun

Sabina Talavanic Arkitekt SAR/MSA	Stefan Olsson Arkitekt MSA	Godkänd av KS 2018-11-21 Antagen av KF 2018-12-05 Laga Kraft 2019-01-01
Skala 1:1000 (A1), 1:2000 (A3)		
0 m 50 m 100 m		