



ILLUSTRATIONSKARTA

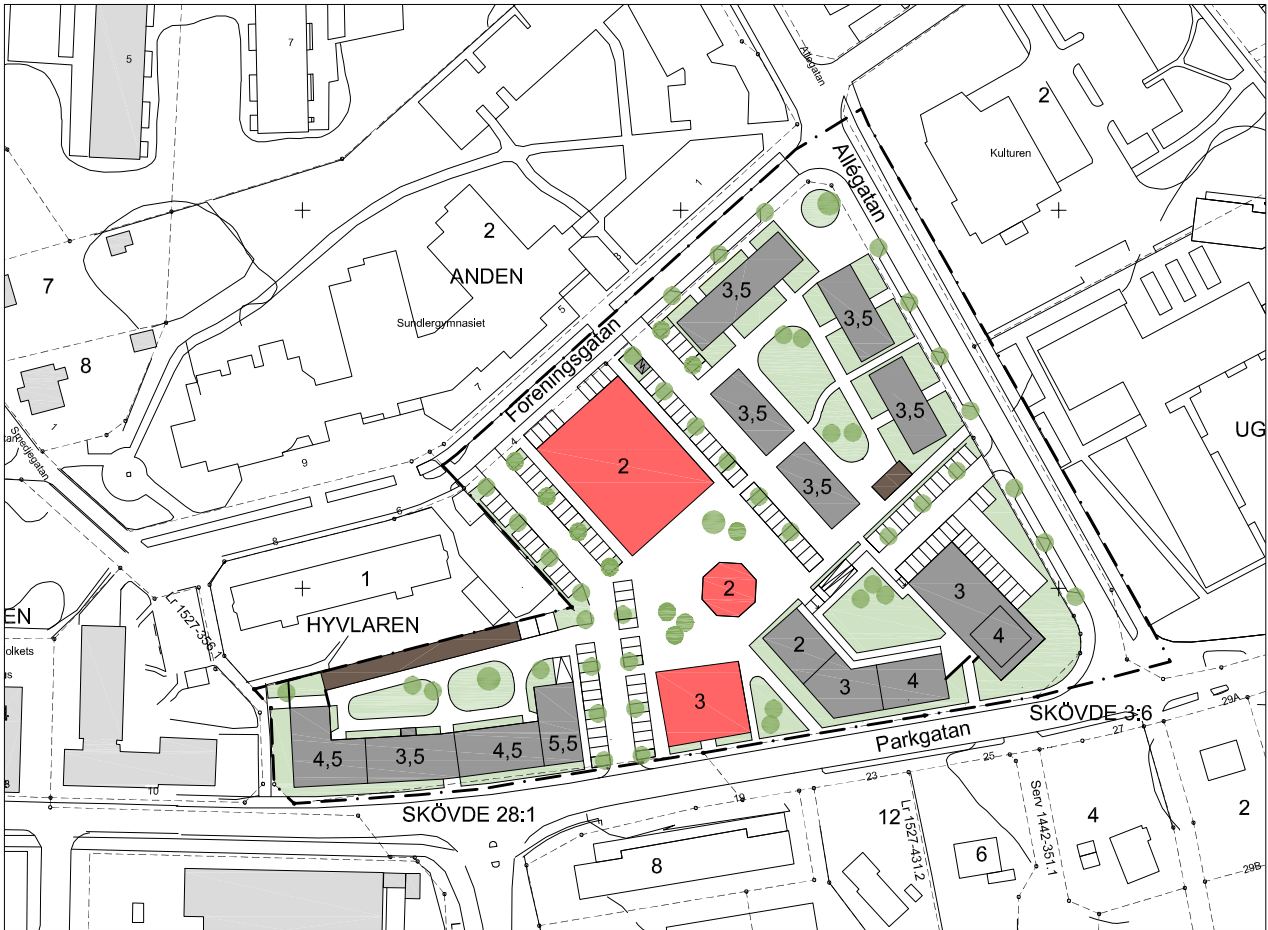

- Bostadshus
- Utbildningslokaler
- Komplementbyggnader
- 0,0 Antal våningar

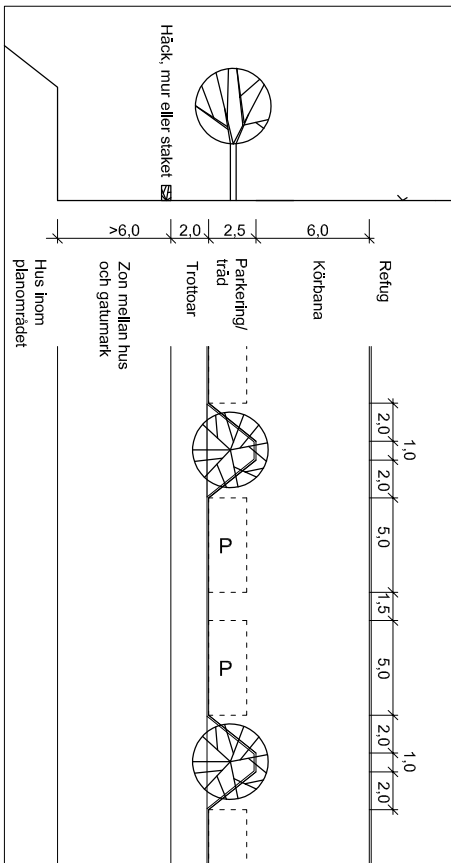

Gatusektion och gatuplan för GATA 2 (se plankarta).
Vid korsningar etc anpassas plan och sektion efter situationen. Mått är utsatta i meter.

ANTAGANDEHANDLING Detaljplan för Hyvlaren 5 m.fl. Vårgårda tätort och kommun

Upprättad 2017-10-25 av Shb Bygg & miljö
Reviderad 2019-10-01 av Shb Bygg & miljö

Sabina Talavanic Stefan Olsson
Arkitekt SAR/MSA Arkitekt MSA

Godkänd av KS

Antagen av KF

Laga Kraft

Skala 1:1000 (A1), 1:2000 (A3)

0 m 50 m 100 m