

GRUNDKARTA

GRUNDKARTA

Vårgårda Hyvlaren 5 m.fl.


6435300

BETECKNINGAR

- Traktyräns
- Fastighetsgräns
- Körbana
- Gångbana
- Dejavattenledning
- Spilvattenledning
- Vattenledning
- Traktamm
- Registernummer
- Servit
- Allmän höjdpunkt
- Koordinatkräys
- Träd
- Forminne
- Bostadshus
- Skärmtak
- Belysningsstolpe
- Gränspunkt
- Staket
- Häck
- Höjdkurvor

UPPLYSNINGAR

- Fastighetskartans aktualitet: 2019-10-07
 - Dejalkartans aktualitet: 2019-10-07
 - Skala 1:1000
 - Koordinatsystem i plan: Swebef 99 13 30.
 - Koordinatsystem i höjd: RH2000
 - Standard enligt HMK för innehåll: 2
 - Standard enligt HMK för ägandesgränshet: 3
- Upprättad av METRIA
Ans-Matte Håugruth Malmhögsgenljör

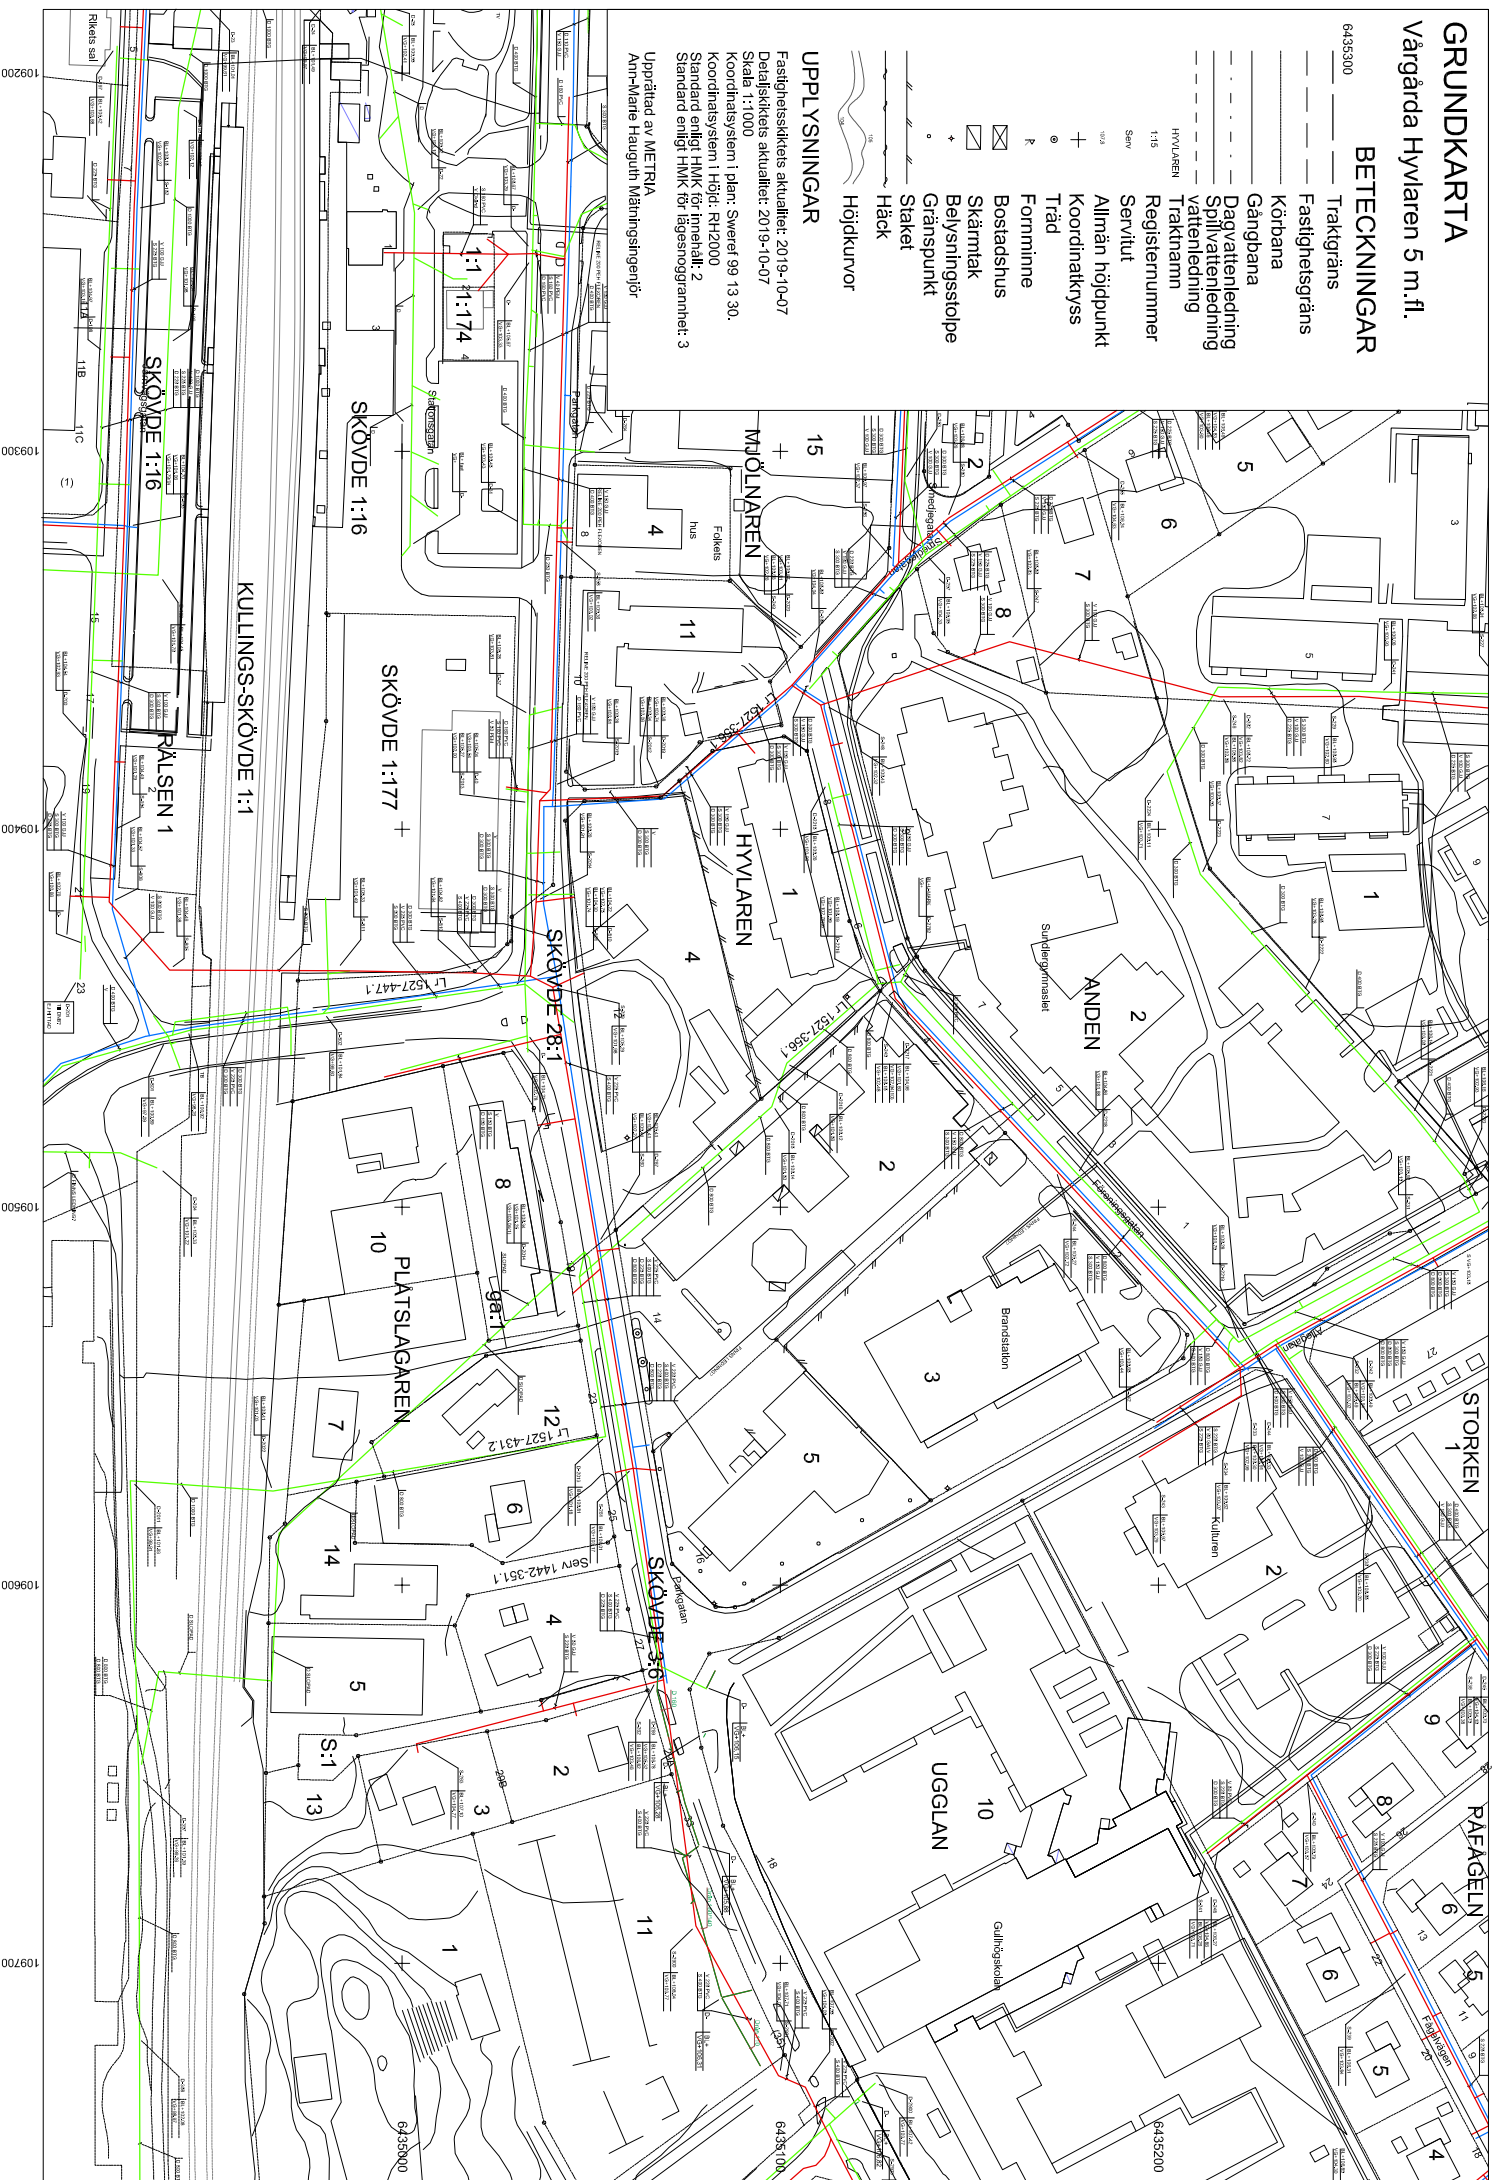

ANTAGANDEHANDLING

Detaljplan för Hyvlaren 5 m.fl. Vårgårda tätort och kommun

Upprättad 2017-10-25 av Shb Bygg & miljö
Reviderad 2019-10-08 av Shb Bygg & miljö

Sabina Talavonic Stefan Olsson
Arkitekt SAR/MSA Arkitekt MSA

Skala 1:1000 (A1), 1:2000 (A3)

0 m 50 m 100 m



Godkänd av KS
Antagen av KF

Loga Kraft