



# ILLUSTRATIONSKARTA

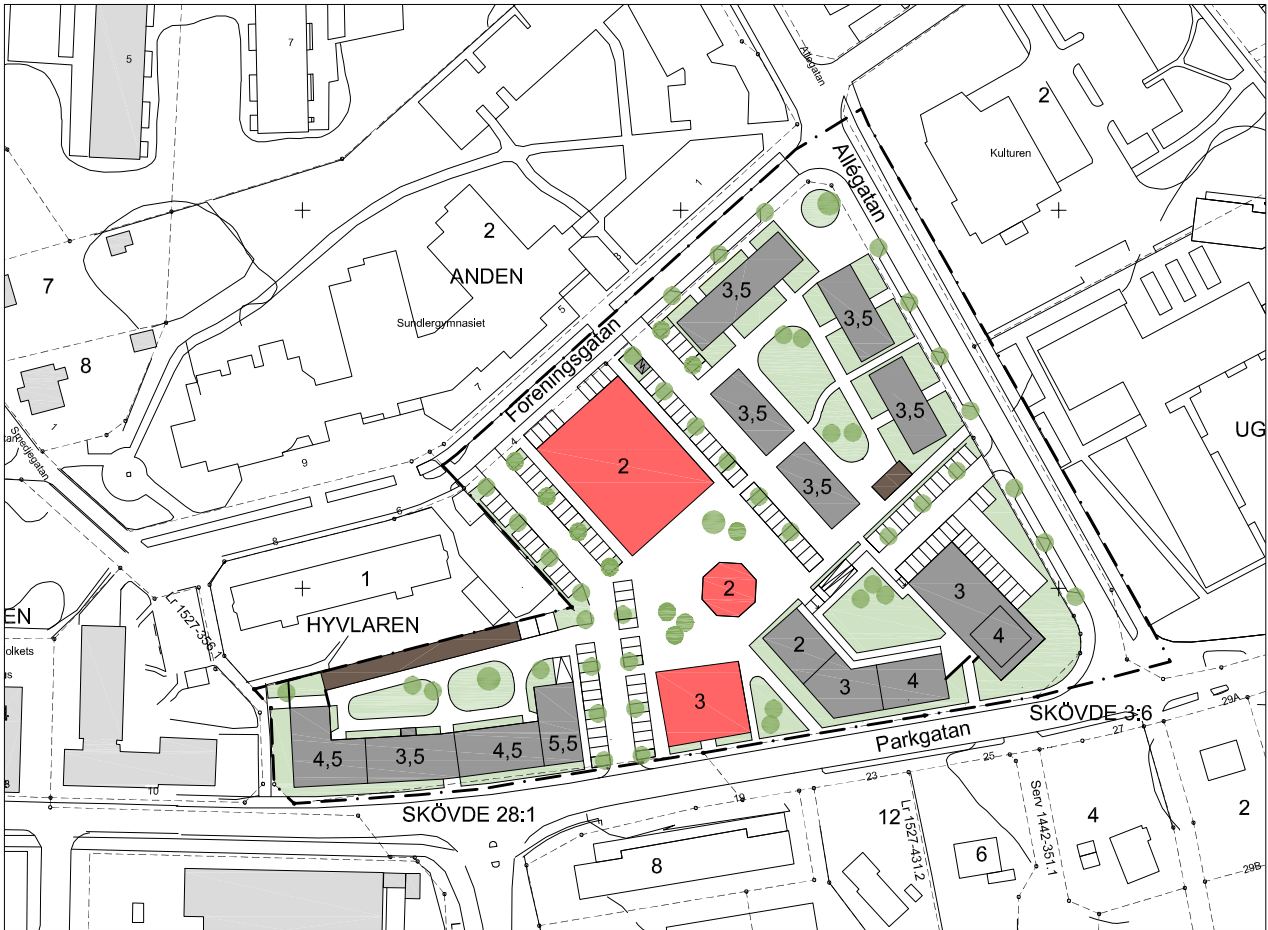


- Bostadshus
- Utbildningslokaler
- Komplementbyggnader
- 0,0 Antal våningar

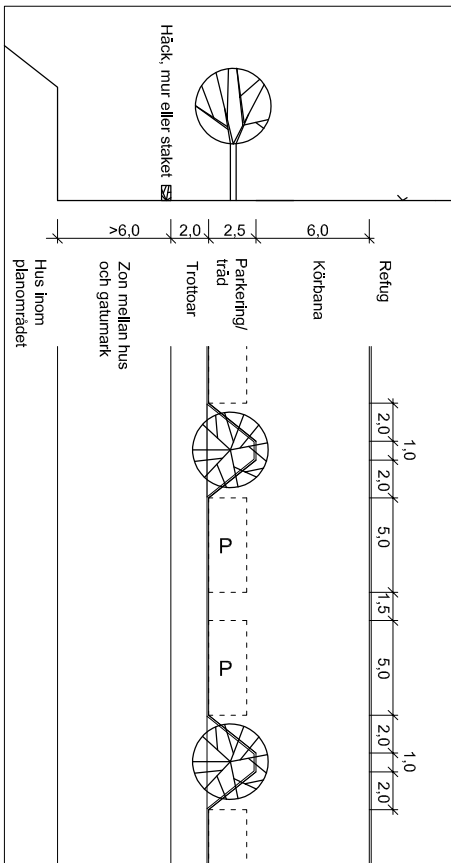

Gatusektion och gatuplan för GATA 2 (se plankarta).  
Vid korsningar etc anpassas plan och sektion efter situationen. Mått är utsatta i meter.

## LAGA KRAFTHANDLING

### Detaljplan för Hyvlaren 5 m.fl. Vårgårda tätort och kommun

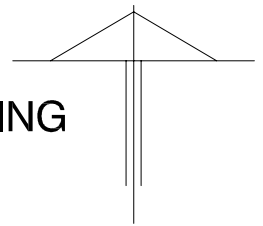

Sabina Talavanic    Stefan Olsson  
Arkitekt SAR/MSA    Arkitekt MSA

Godkänd av KS  
2019-10-23  
Antagen av KF  
2019-11-06  
Laga Kraft  
2019-12-03

Skala 1:1000 (A1), 1:2000 (A3)

0 m                      50 m                      100 m