



VÅRGÅRDA KOMMUN	
Bygg & Miljö	
INK	2025 -04- 15
Dnr.	B-2025-140

VÅRGÅRDA KOMMUN Bygg & Miljö 2025-04-15 Dnr B-2025-140

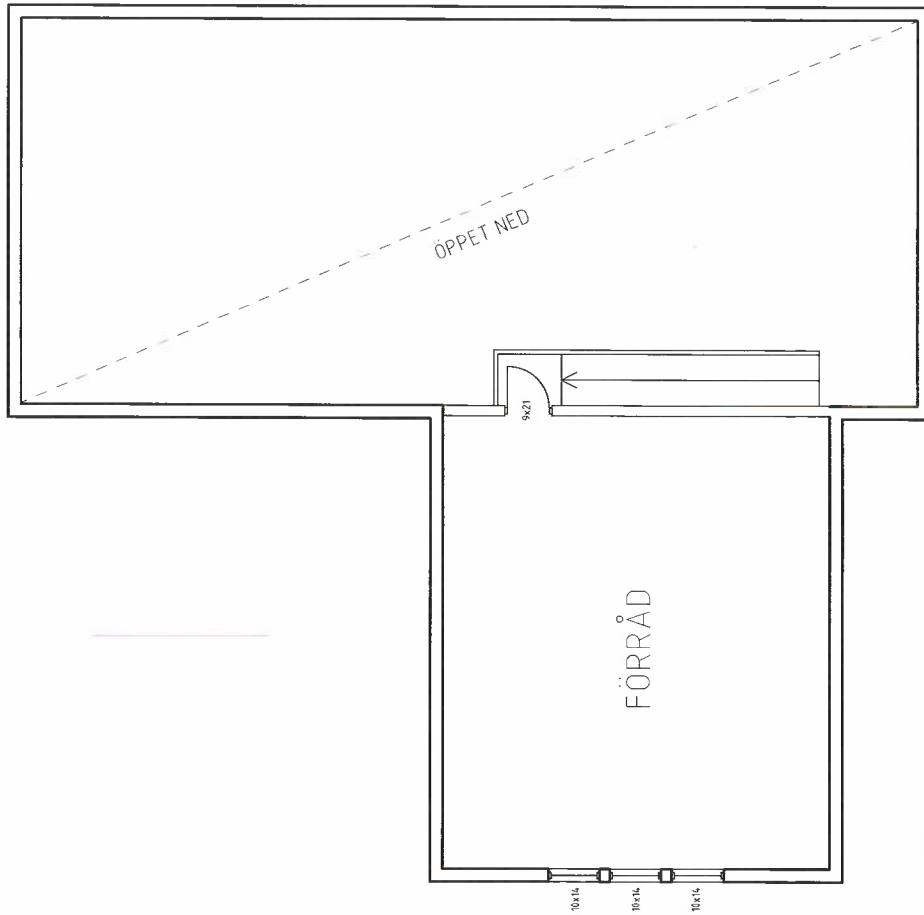

PLAN 2
1:100

SKALA 1:100

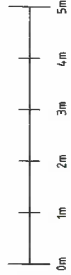

BYTT	ART	ÄNDRADE AV	DATUM	SKALA
BYGGLOVSHANDLING				
MASKINHALL, NYBYGGNATION				
VÅRGÅRDA KOMMUN, ASKLANDA B1				
HALL				
HALLBYGGNATION				
PROJEKTANT	J25005	SKALA	2025-04-13	PROJEKTANT
UTSÄND	J25005	SKALA	2025-04-13	PROJEKTANT
PLANRITNING				
SKALA	A1150	A3 1:100	MAST	A - 40.1-002