


# GRUNDKARTA

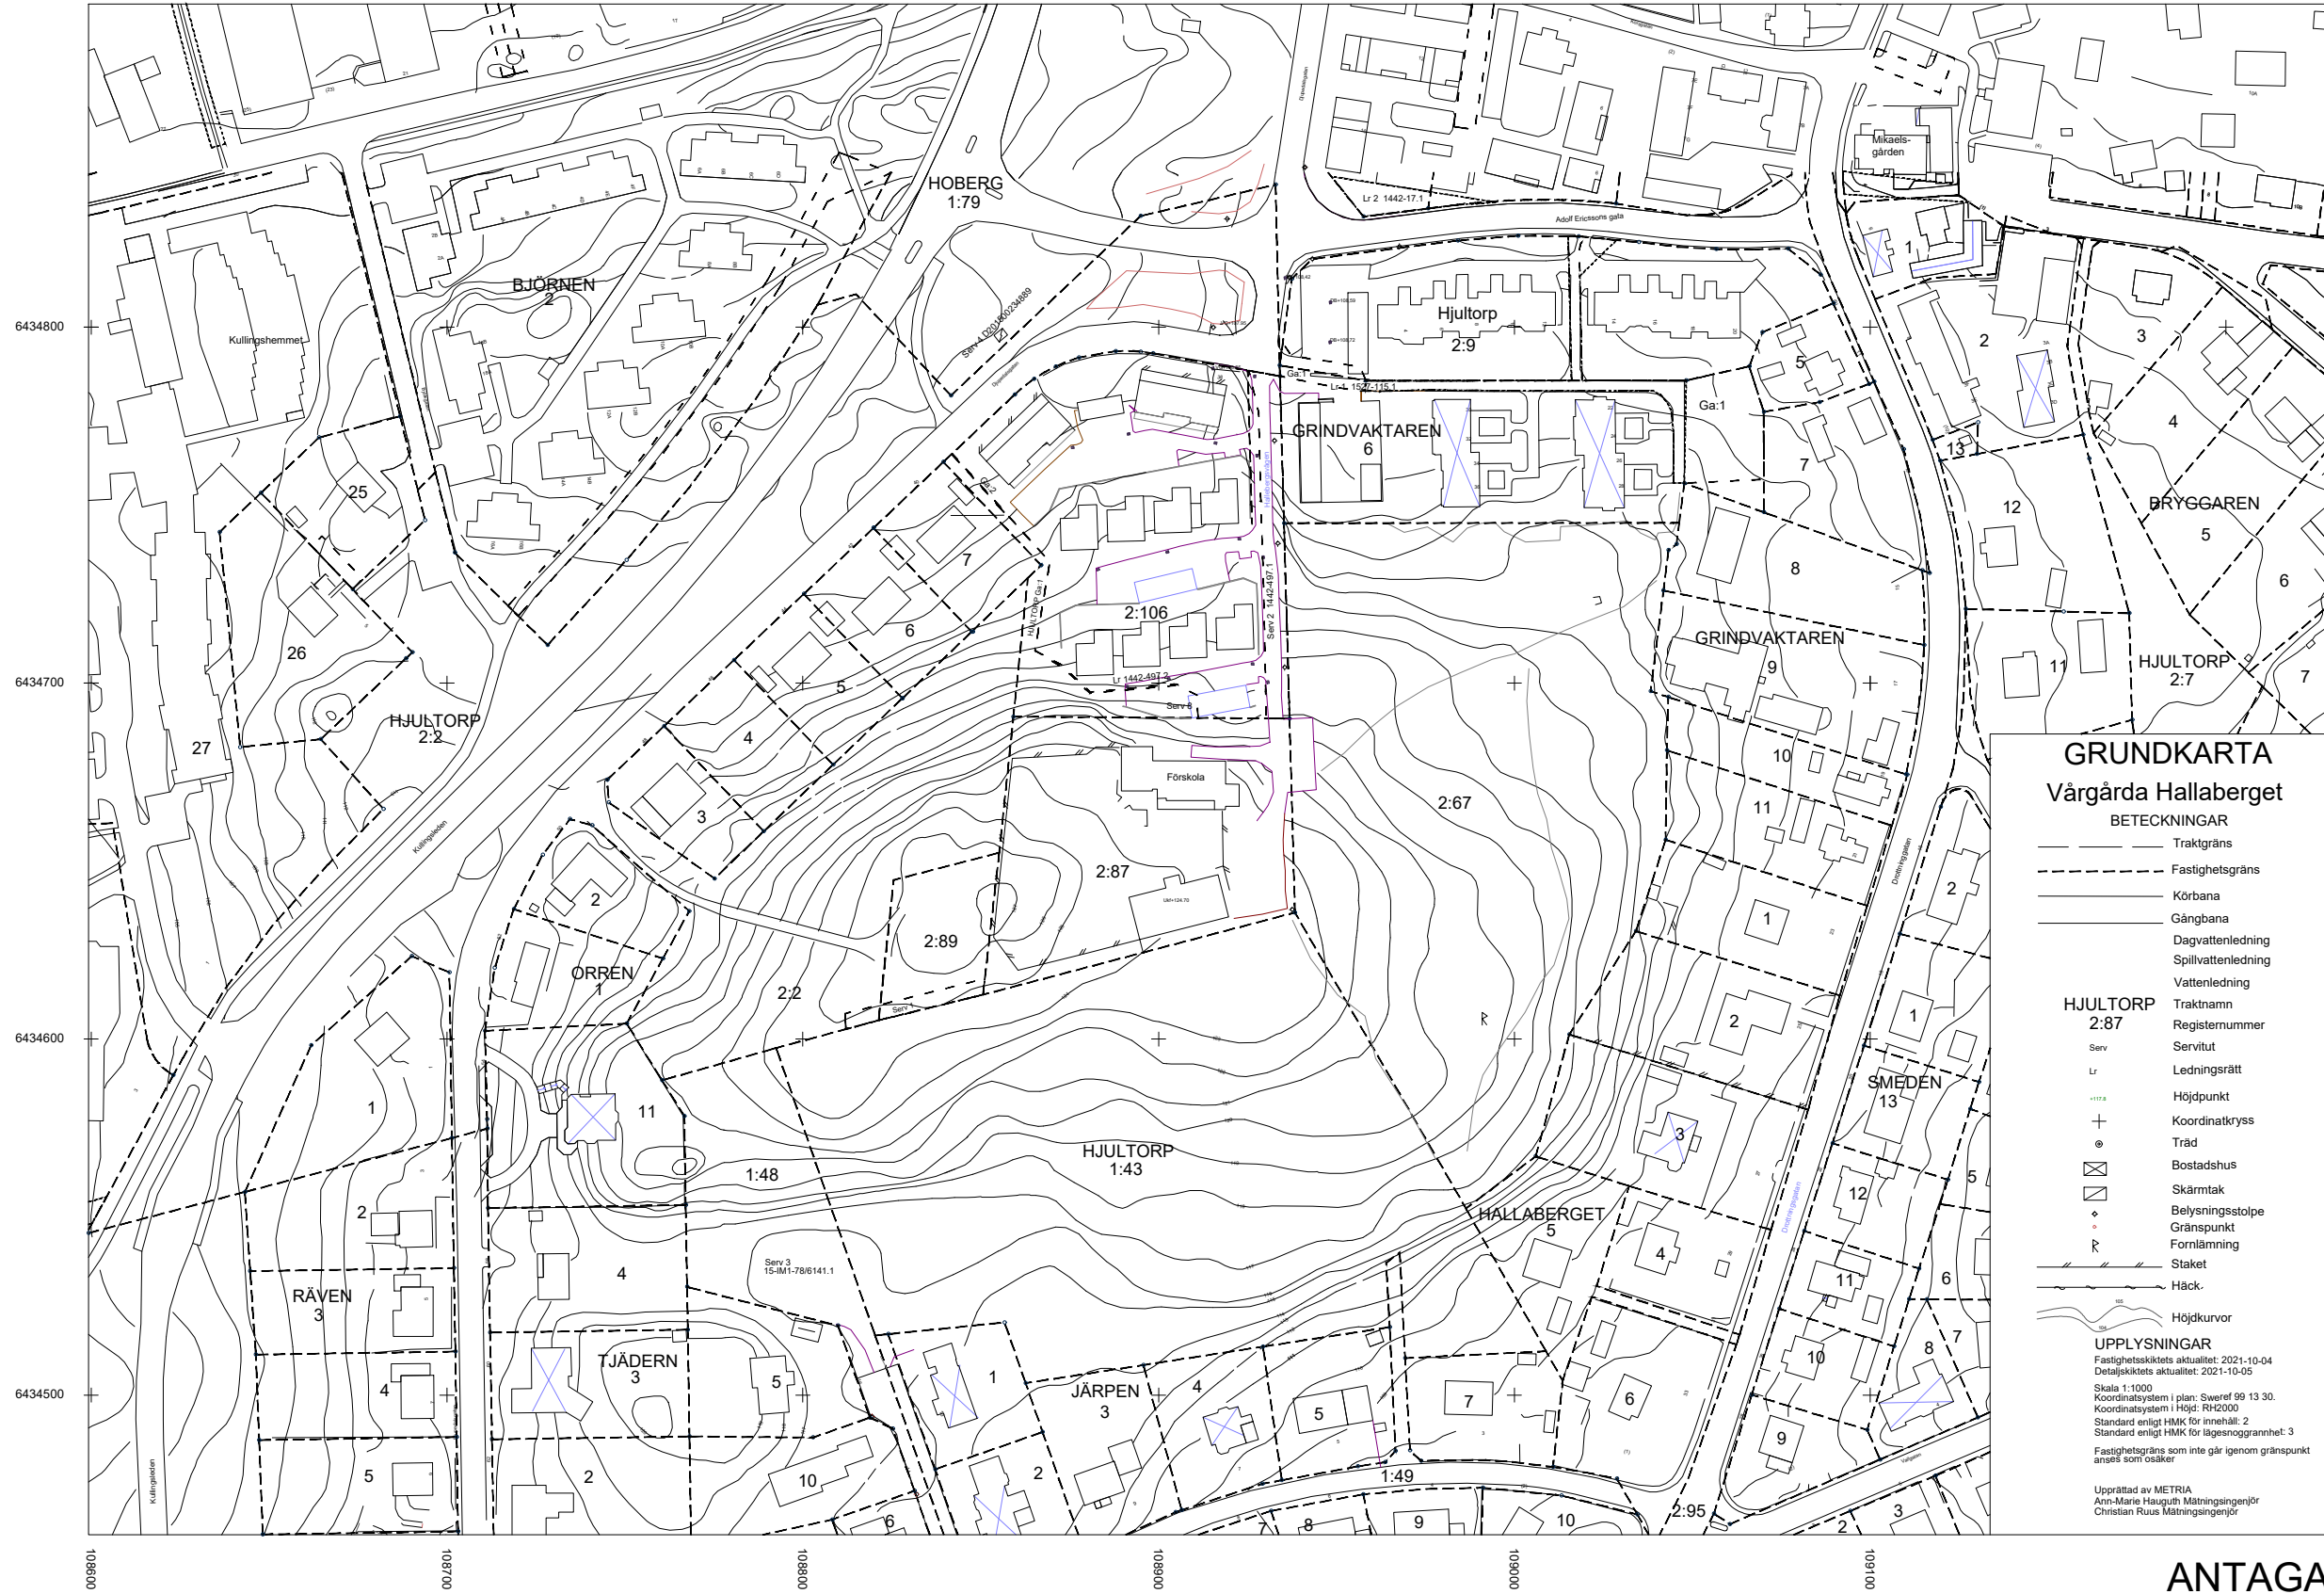

## GRUNDKARTA

### Vårgårda Hallaberget

#### BETECKNINGAR

- Traktgräns
- - - Fastighetsgräns
- Körbana
- Gångbana
- Dagvattenledning
- Spillvattenledning
- Vattenledning
- HJULTORP 2:87**
- Serv. Servitut
- Lr. Ledningsrätt
- Höjdpunkt
- + Koordinatkryss
- ⊙ Träd
- ⊠ Bostadshus
- ⊞ Skärmtak
- ◆ Belysningsstolpe
- ⊠ Gränspunkt
- ⊠ Fornlämning
- Staket
- Häck
- Höjdkurvor

#### UPPLYSNINGAR

Fastighetskartans aktualitet: 2021-10-04  
 Detaljskiktets aktualitet: 2021-10-05  
 Skala 1:1000  
 Koordinatsystem i plan: Swebref 99 13 30  
 Koordinatsystem i höjd: RH2000  
 Standard enligt HMK för innehåll: 2  
 Standard enligt HMK för lägesnoggrannhet: 3  
 Fastighetsgräns som inte går igenom gränspunkt anses som osäker

Upprättad av METRIA  
 Ann-Marie Hauguth Mättningsingenjör  
 Christian Ruus Mättningsingenjör

## ANTAGANDEHANDLING

### Detaljplan för Hallaberget Vårgårda tätort och kommun

Upprättad 2019-05-31 av Shb Bygg & miljö  
 Reviderad 2021-10-06 av Shb Bygg & miljö

Godkänd av KS  
 Antagen av KF  
 Laga Kraft

Sabina Talavanic Arkitekt SAR/MSA  
 Stefan Olsson Arkitekt MSA

Skala 1:1000 (A1), 1:2000 (A3)  
 0 m 50 m 100 m