

# GRUNDKARTA


## BETECKNINGAR

	Traktgräns
	Fastighetsgräns
	Körbana
	Gångbana
MJÖLNAREN	Traktnamn
1:15	Registernummer
Lr	Ledningsrätt
+107.8	Allmän höjdpunkt
+	Koordinatkruss
	Träd
	Bostadshus
	Skärmtak
	Belysningsstolpe
	Gränspunkt
	Staket
	Häck
	Höjdkurvor

## UPPLYSNINGAR

Fastighetsskiktets aktualitet: 2023-01-23  
 Detaljskiktets aktualitet: 2023-01-23  
 Skala 1:1000  
 Koordinatsystem i plan: Sweref 99 13 30  
 Koordinatsystem i Höjd: RH2000  
 Standard enligt HMK för innehåll: 2  
 Standard enligt HMK för lägesnoggrannhet: 3

Upprättad av METRIA  
 Ann-Marie Hauguth Mätningssingenjör

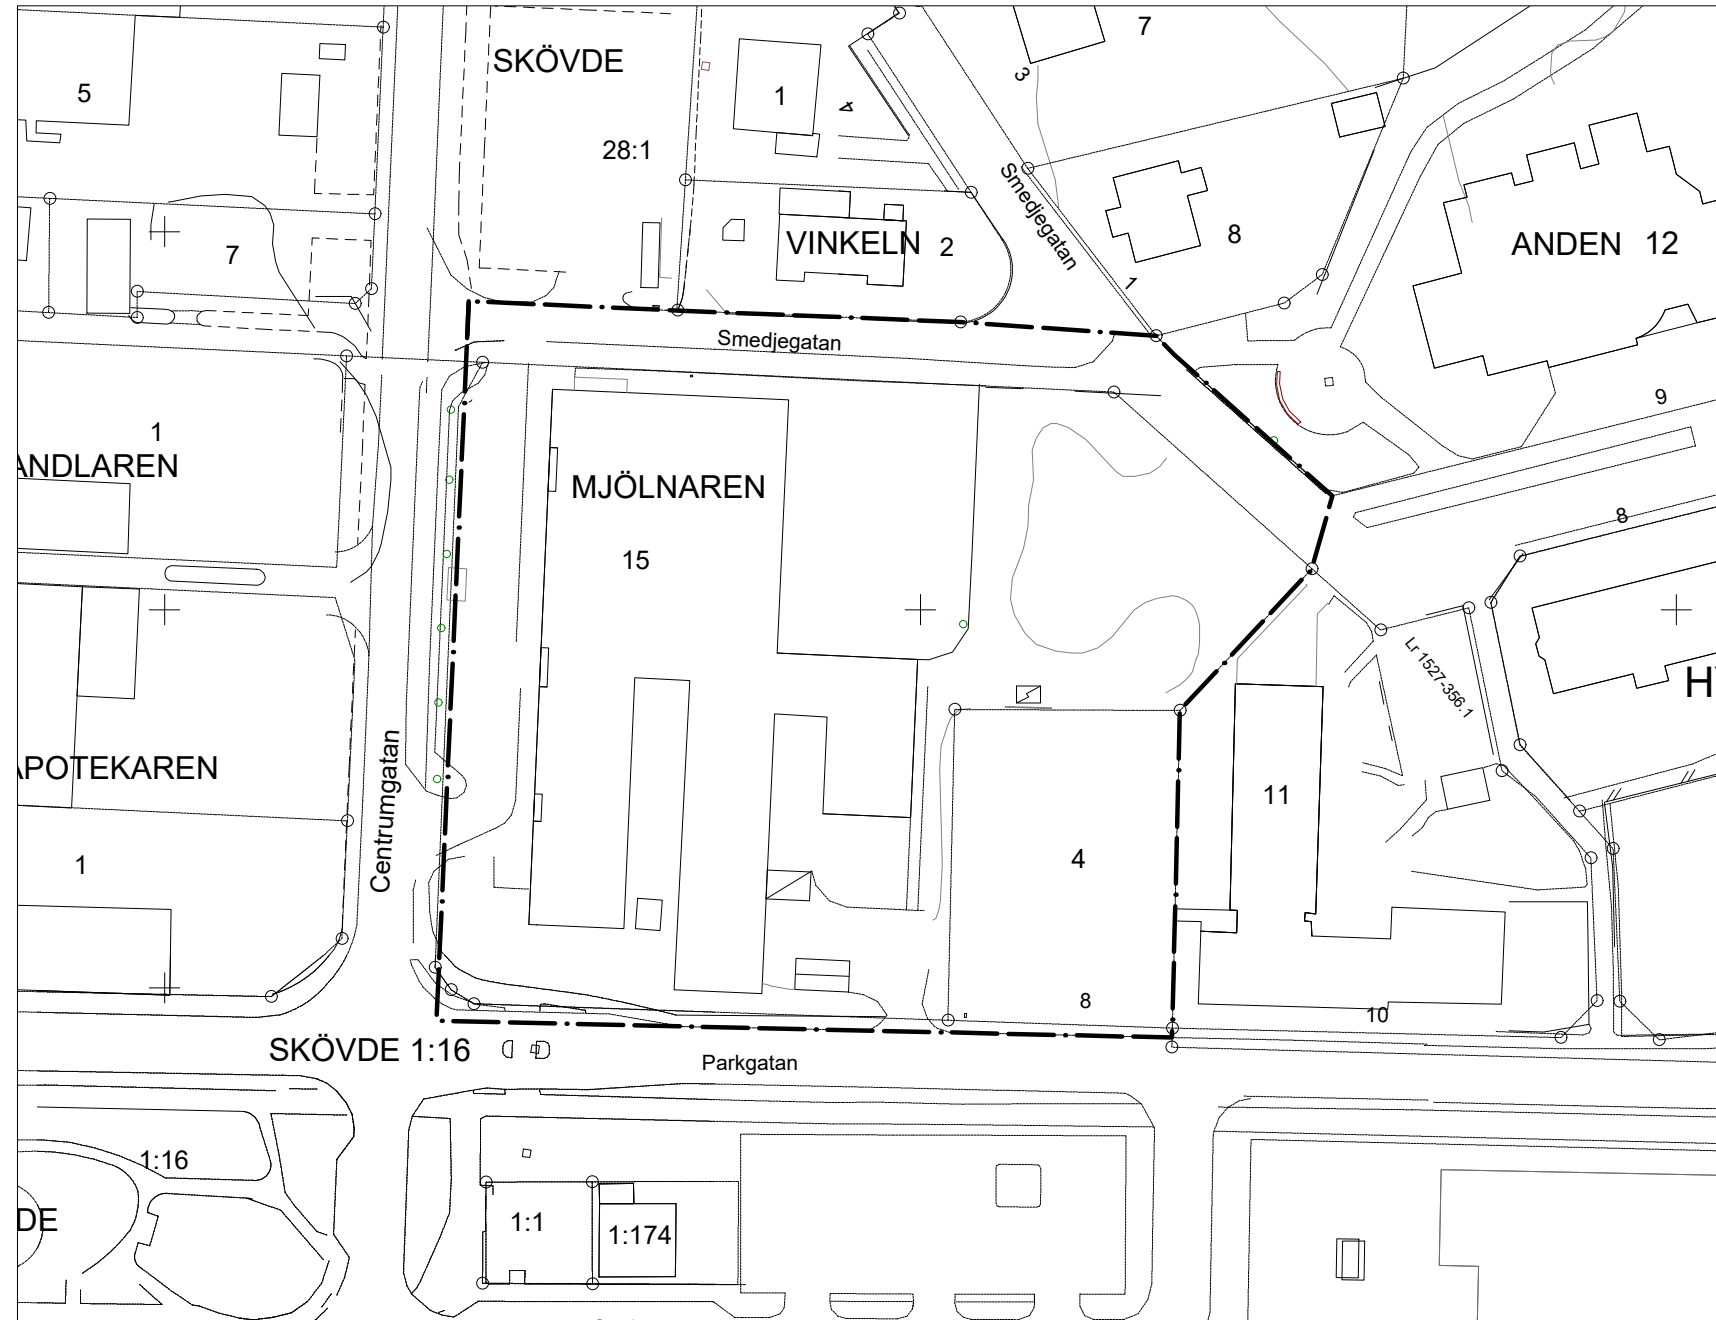

## ANTAGANDEHANDLING

### Detaljplan för Mjölaren 15 m.fl. Vårgårda tätort och kommun

Upprättad 2022-03-08 av Shb Bygg & miljö	Godkänd av KS
Reviderad 2023-01-31 av Shb Bygg & miljö	Antagen av KF
Sabina Talavanic Arkitekt SAR/MSA	Stefan Olsson Arkitekt MSA
Laga Kraft	

Skala 1:500 (A1), 1:1000 (A3)  
 0 m      25 m      50 m