


GRUNDKARTA

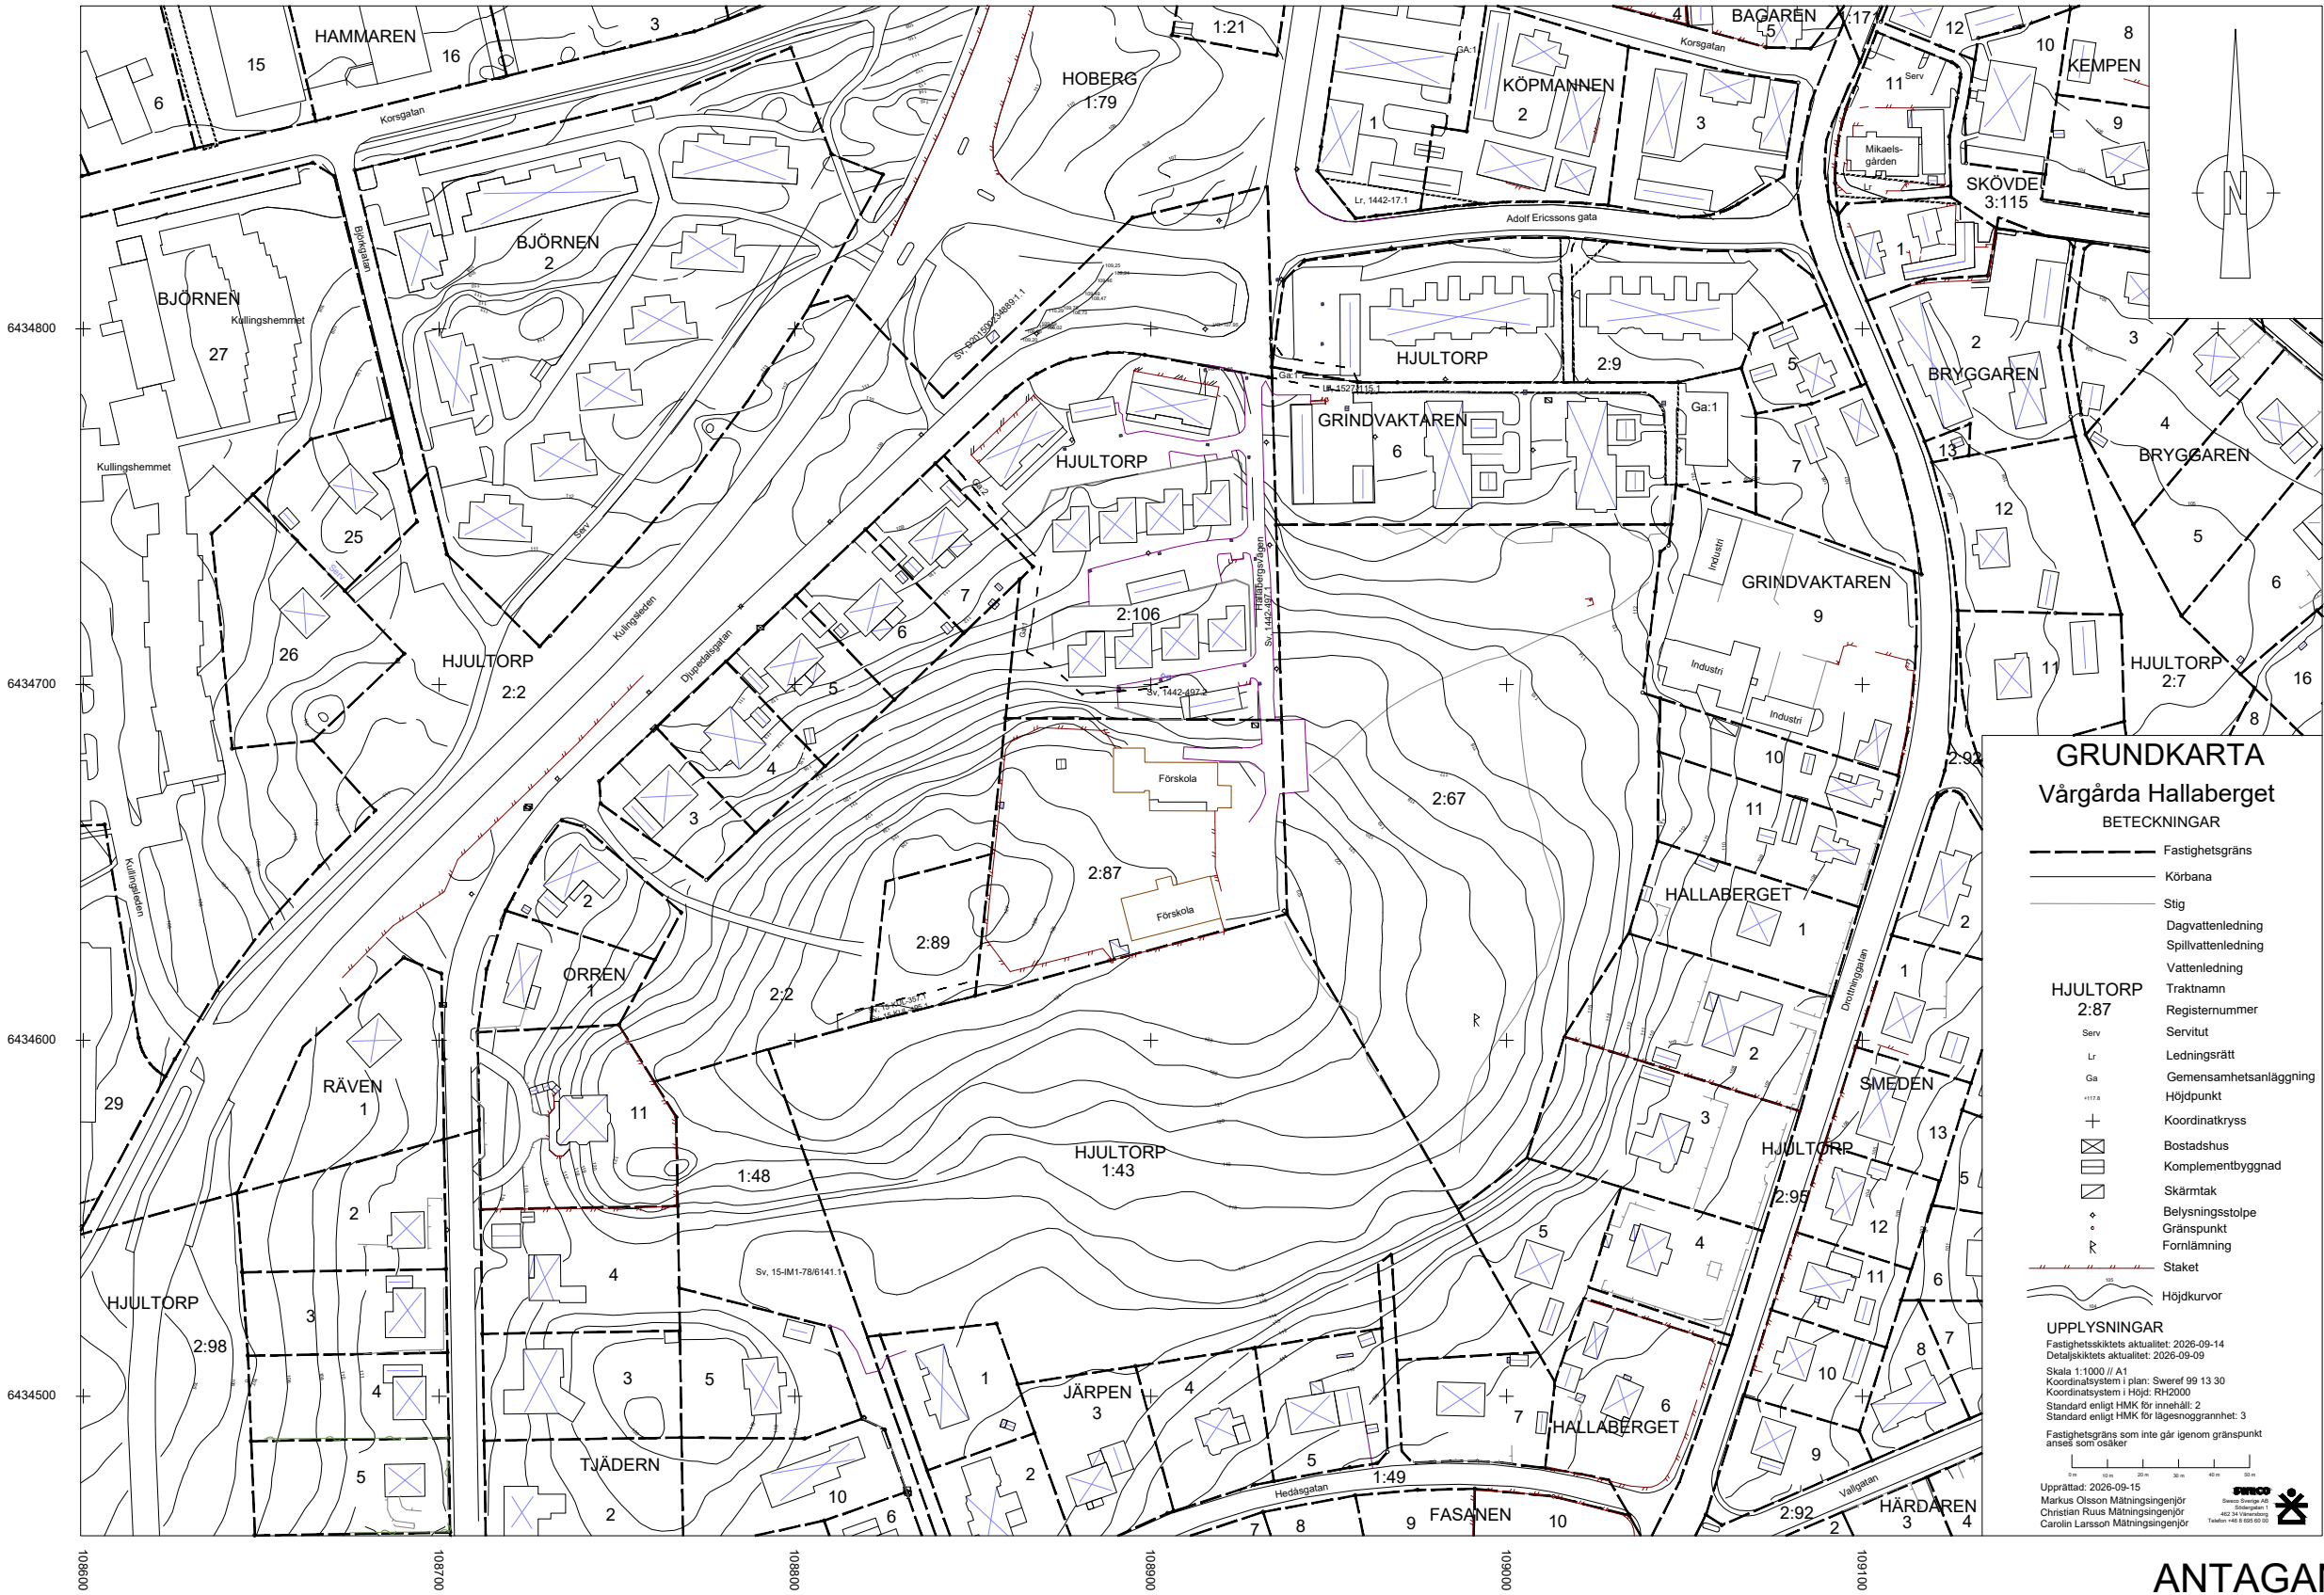

ANTAGANDE 2
Detaljplan för
Hallaberget
Vårgårda tätort och kommun

Upprättad 2019-05-31 av Shb Bygg & miljö	Godkänd av KS
Reviderad 2026-09-08 av Shb Bygg & miljö	Antagen av KF
Sabina Talavanic Arkitekt SAR/MSA	Laga Kraft
Stefan Olsson Arkitekt MSA	

Skala 1:1000 (A1), 1:2000 (A3)
0 m 50 m 100 m