


GRUNDKARTA

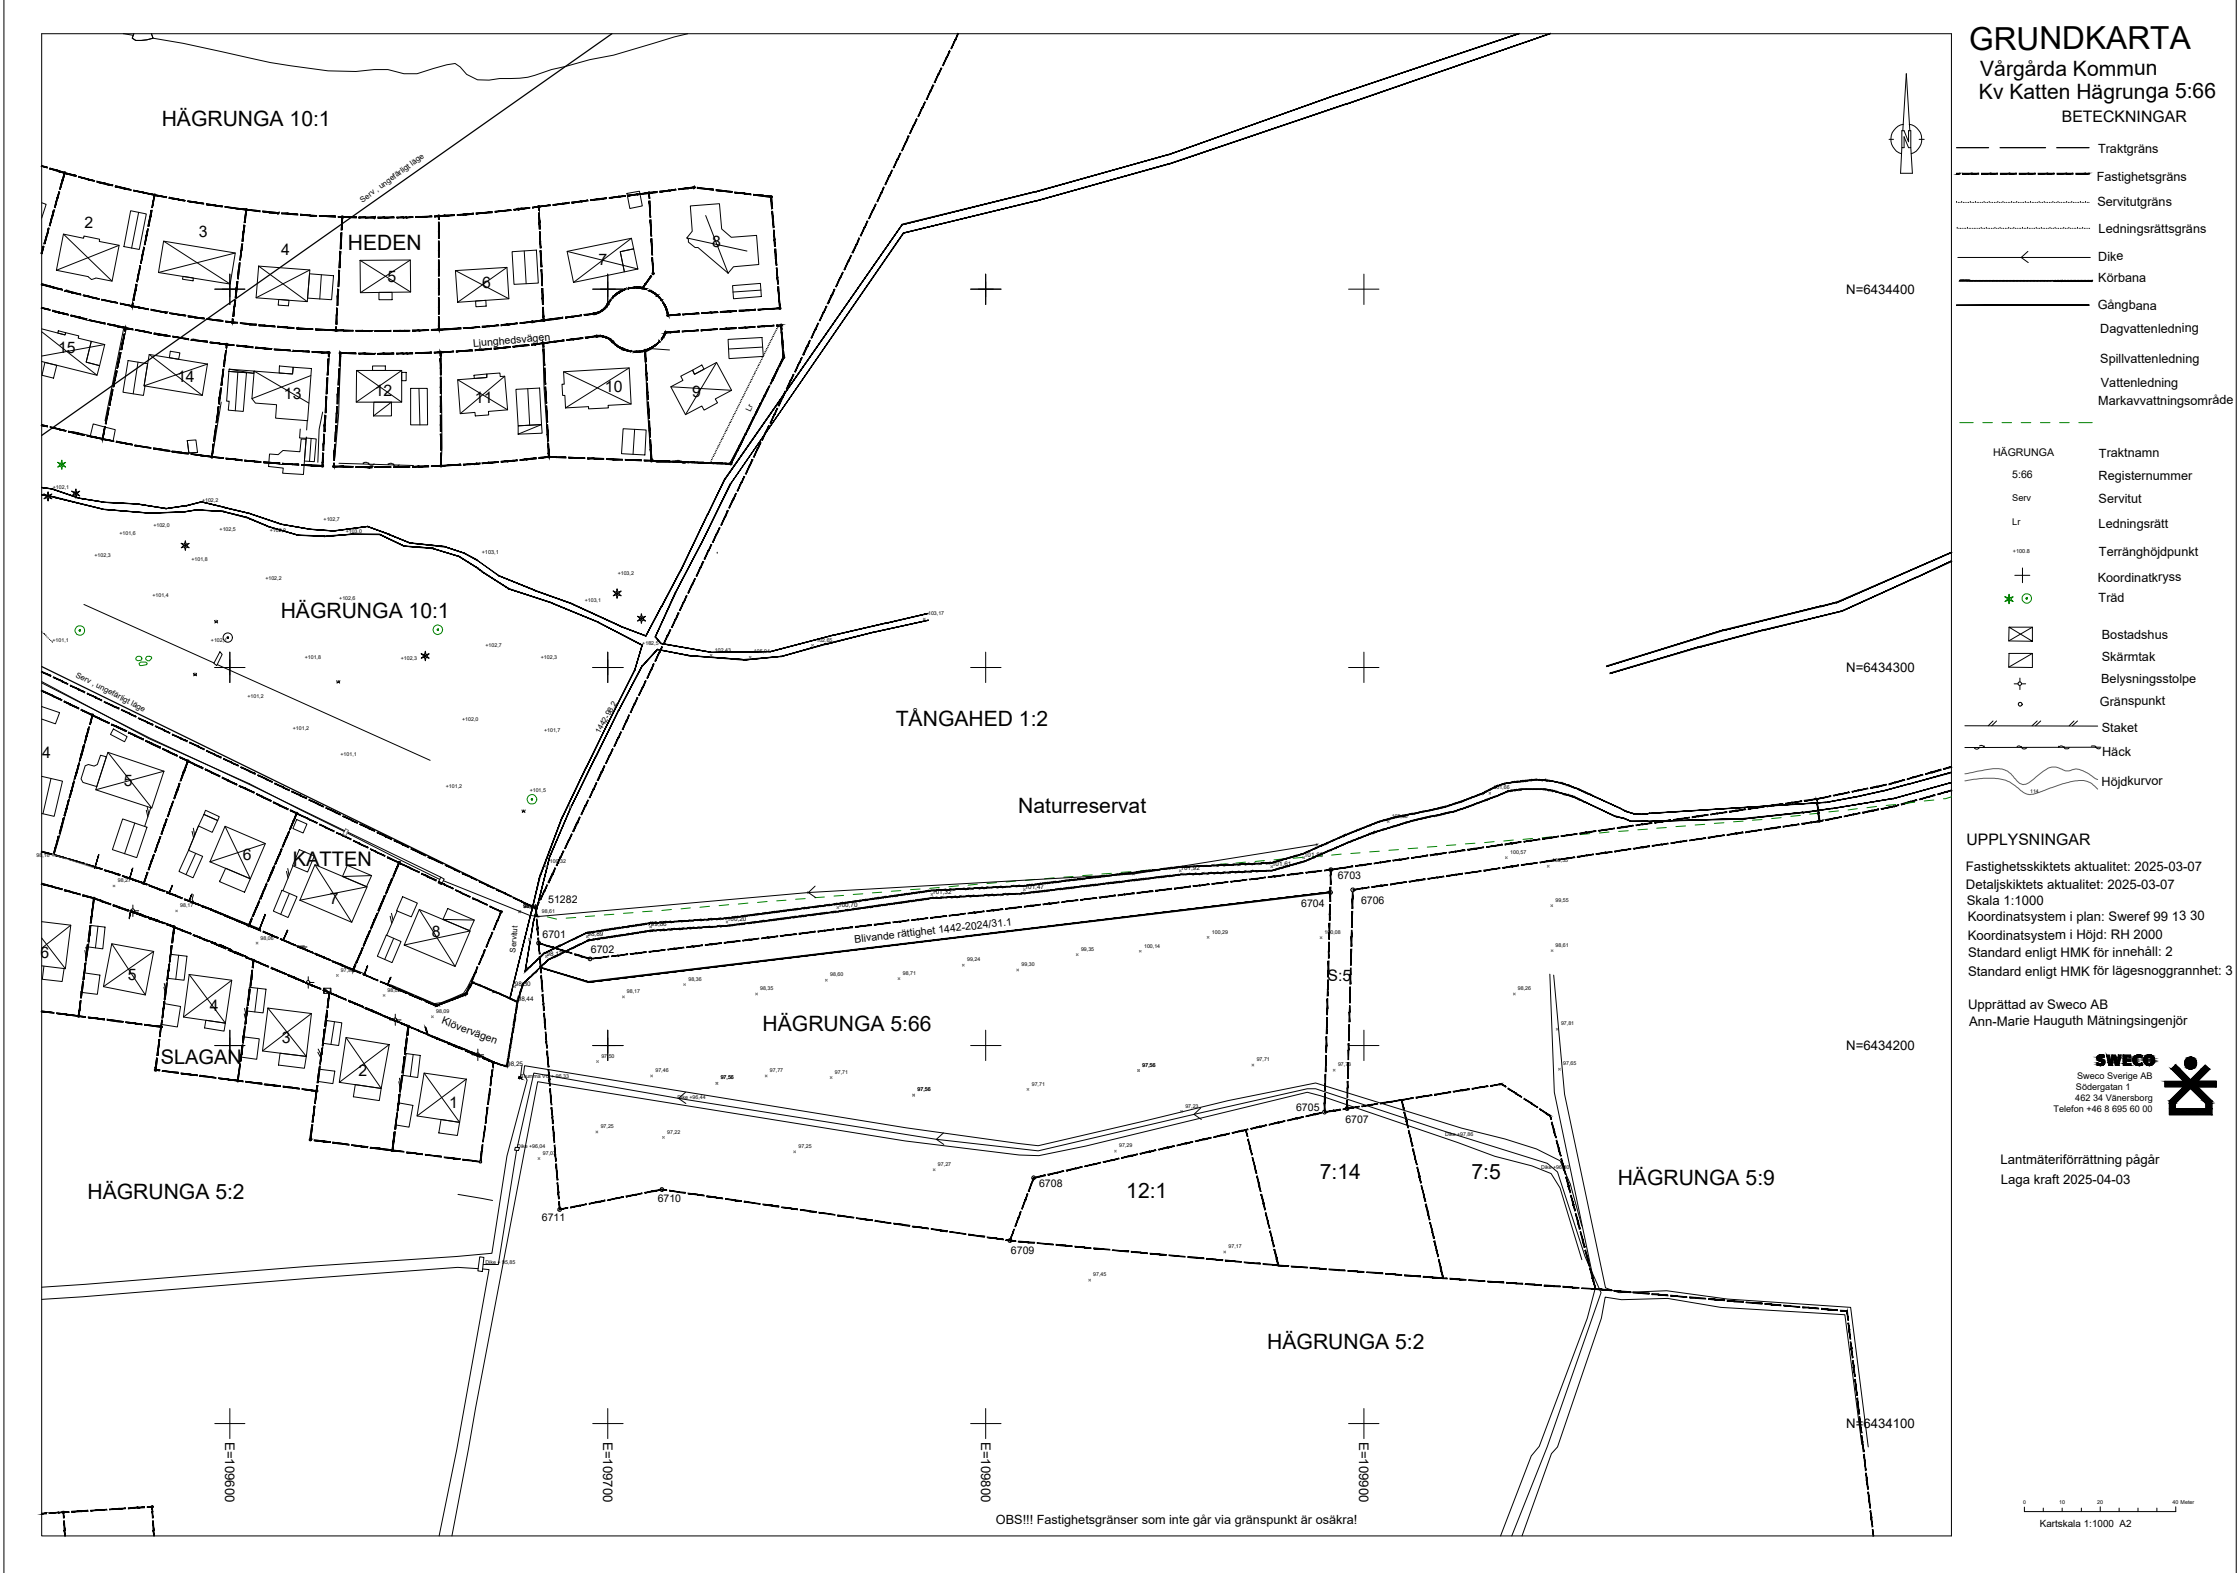

SAMRÅDSHANDLING
Detaljplan för
Katten
Vårgårda tätort och kommun

Upprättad 2026-06-02 av Shb Bygg & miljö		Godkänd av KS
		Antagen av KF
Sabina Talavanic Arkitekt SAR/MSA	Stefan Olsson Arkitekt MSA	Laga Kraft
Skala 1:1000 (A1), 1:2000 (A3)		
0 m	50 m	100 m