

# GRUNDKARTA

Vårgårda Hyvlaren 2-5

## BETECKNINGAR


6435300

- Traktgräns
- - - Fastighetsgräns
- Körbana
- Gångbana
- Dagvattenledning
- Spillvattenledning
- vattenledning
- Traktnamn
- HYVLAREN
- 1:15
- Serv
- Allmän höjdpunkt
- + Koordinatkruss
- ⊙ Träd
- ⊙ Fornminne
- ⊠ Bostadshus
- ⊠ Skärmtak
- ⊙ Belysningsstolpe
- ⊙ Gränspunkt
- Staket
- Häck
- Höjdkurvor

## UPPLYSNINGAR

Fastighetsskiktets aktualitet: 2017-06-09  
 Detaljskiktets aktualitet: 2017-06-09  
 Skala 1:1000  
 Koordinatsystem i plan: Sweref 99 13 30.  
 Koordinatsystem i Höjd: RH2000  
 Standard enligt HMK för innehåll: 2  
 Standard enligt HMK för lägesnoggrannhet: 3

Upprättad av METRIA  
 Ann-Marie Hauguth Mättningsingenjör

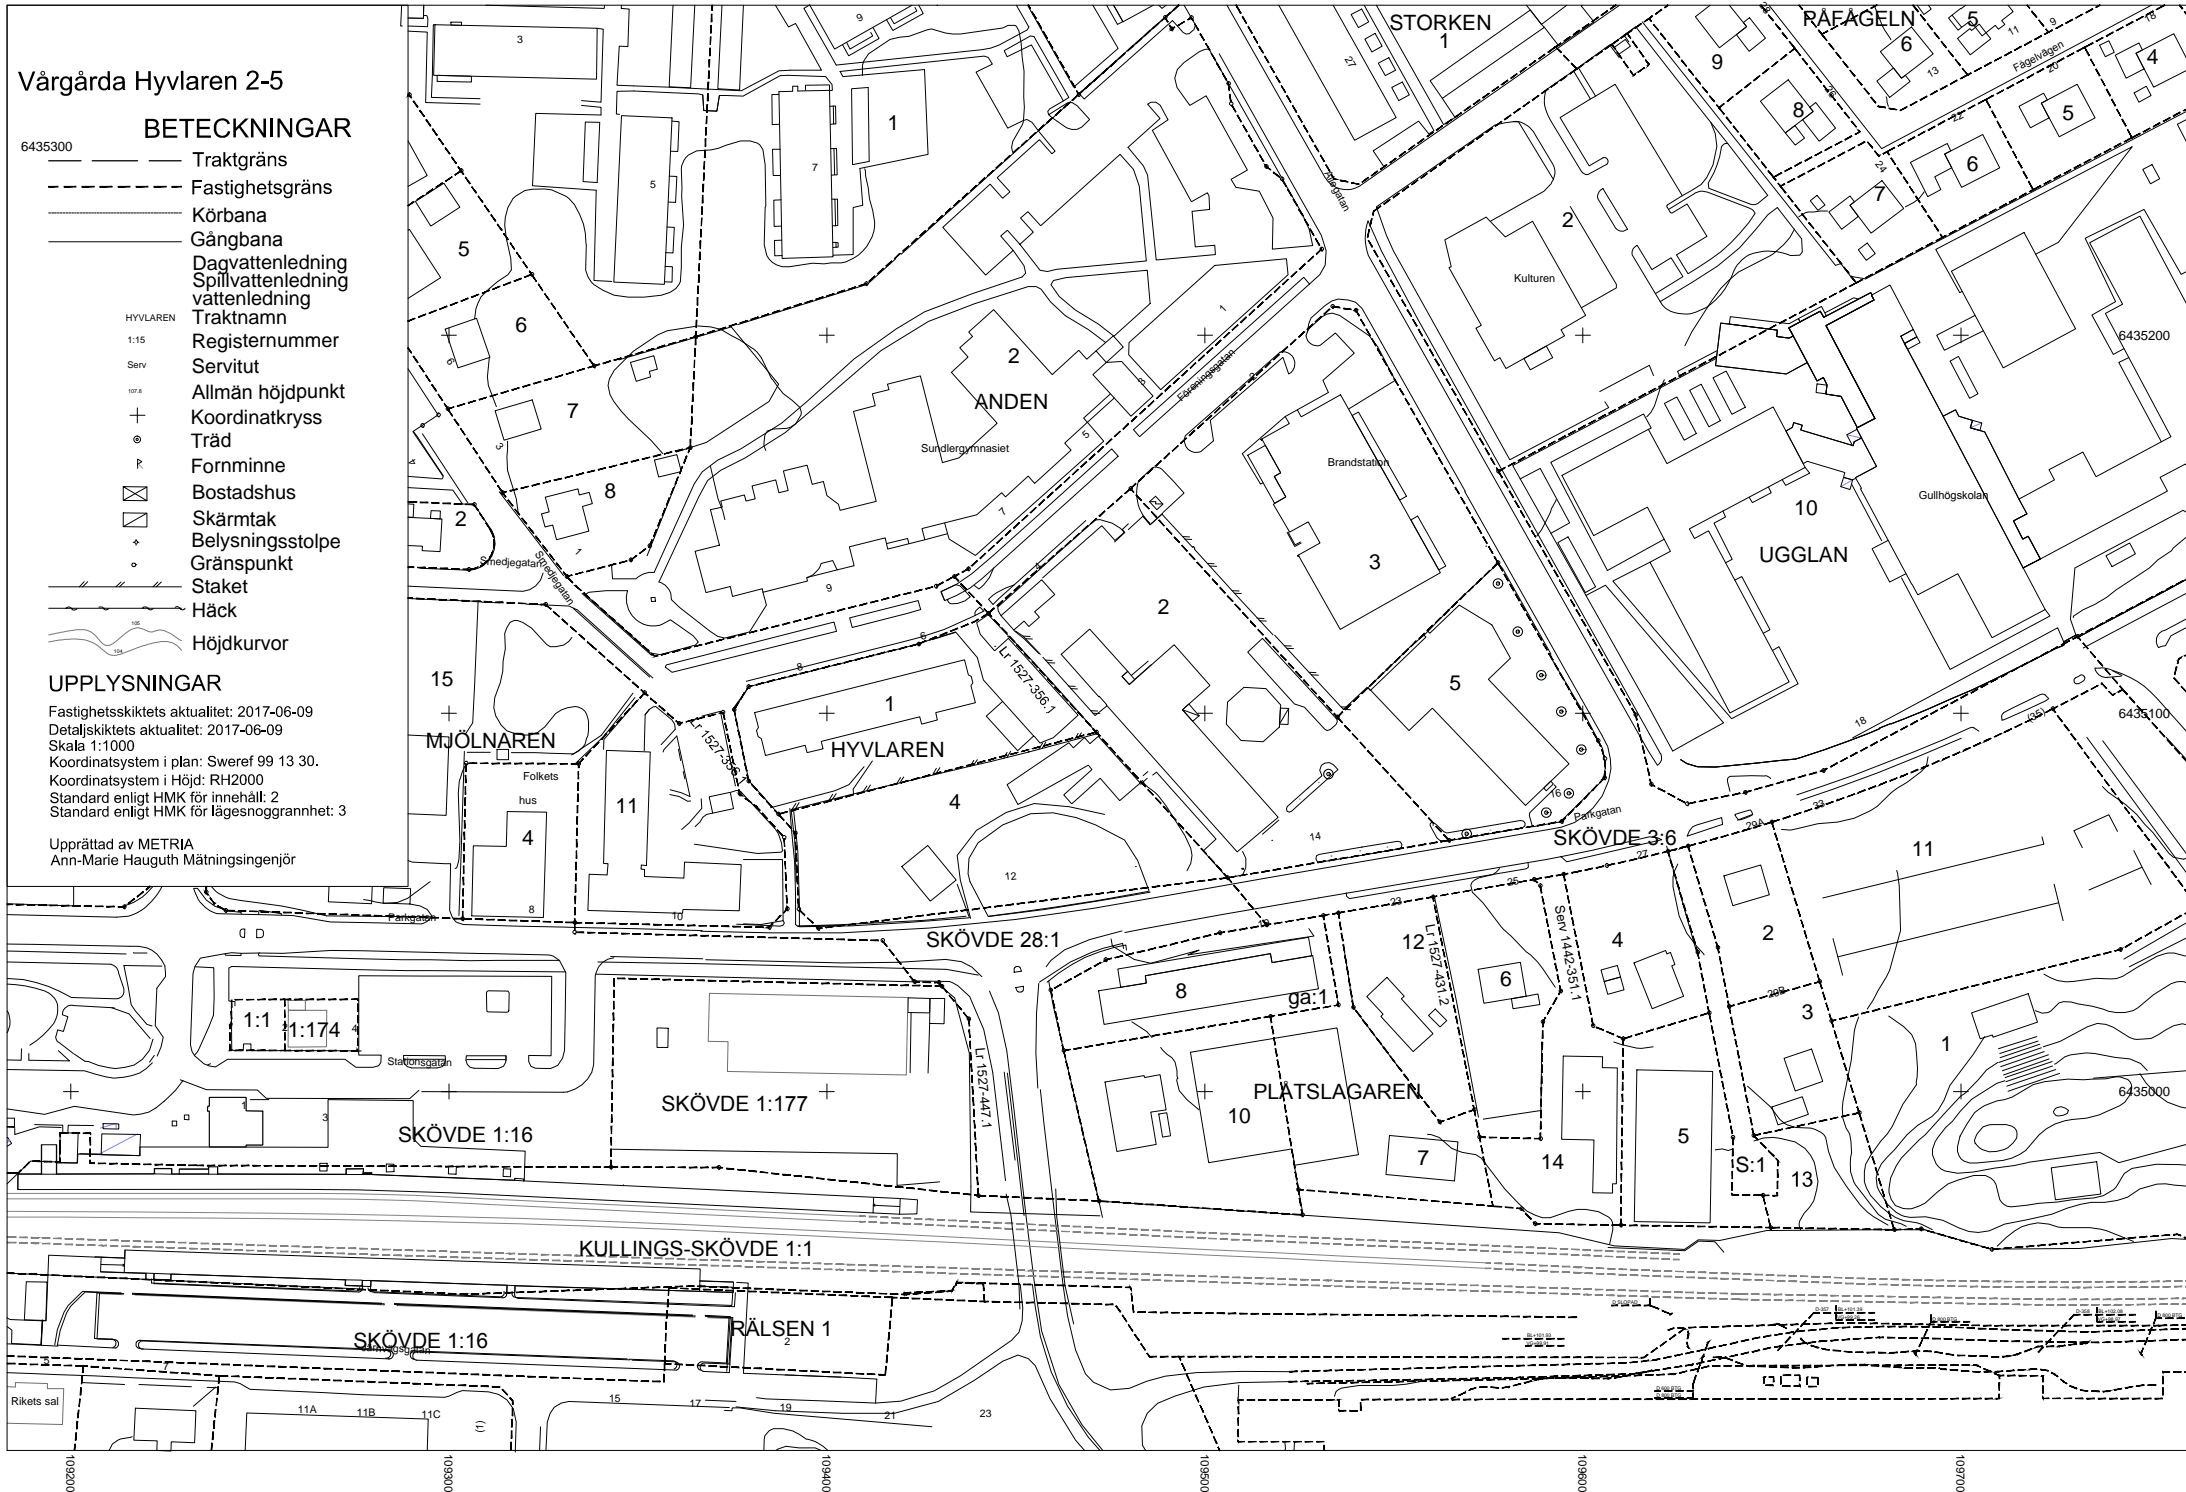

Detaljplan för  
**SAMRÅDSHANDLING**

Hyvlaren 5 m.fl.  
 Vårgårda tätort och kommun

Upprättad 2017-10-25 av Shb Bygg & miljö

Sabina Talavanic  
 Arkitekt SAR/MSA

Stefan Olsson  
 Arkitekt MSA

Godkänd av KS

Antagen av KF

Laga Kraft

Skala 1:1000 (A1), 1:2000 (A3)

0 m 50 m 100 m

