

ILLUSTRATONSKARTA

KULLINGS-SKÖVDE 1:1

SKÖVDE 1:16


RÄLSEN 1

Järnväggsgatan

Rosendalsgatan

Kempegatan

JOHANNEDAL

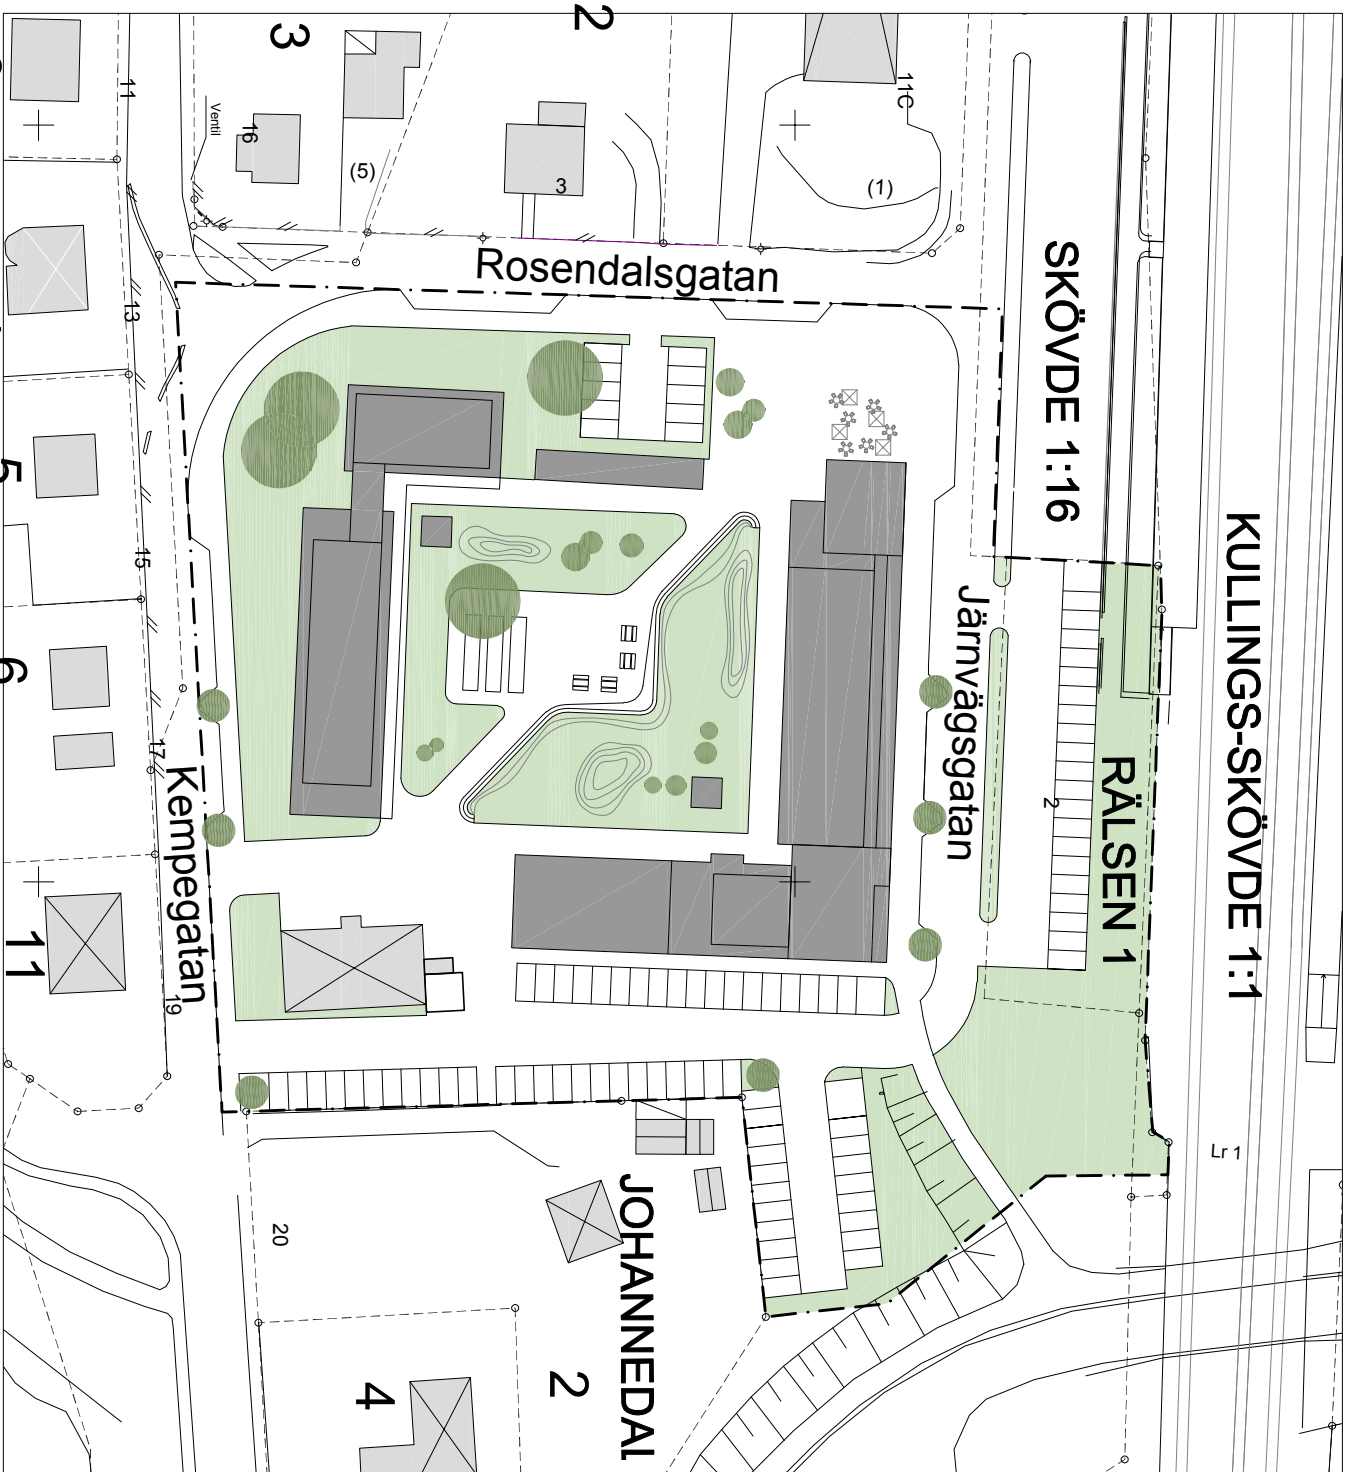

■ Befintliga byggnader

■ Föreslagna byggnader

LAGA KRAFTHANDLING Detailplan för Johannedal Vårgårda tätort och kommun

Sabrina Talavanic
Arkitekt SAR/MSA

Stefan Olsson
Arkitekt MSA

Godkänd av KS
2018-12-19
Antagen av KF
2019-01-16
Laga Kraft
2019-04-24

Skala 1:500 (A2), 1:1000 (A4)
0 m 25 m 50 m