



VÅRGÅRDA KOMMUN	
Bygg & Miljö	
INK	2019-05-23
Dnr.	19/0719

- | | |
|---|---|
| <input type="checkbox"/> Förhandsbesked | <input checked="" type="checkbox"/> Bygglov |
| <input type="checkbox"/> Villkorsbesked | <input type="checkbox"/> Marklov |
| <input type="checkbox"/> Anmälningsskyldig åtgärd | <input type="checkbox"/> Rivningslov |

Fastighet, fastighetsägare

Fastighetsbeteckning	Ribbingsberg 1:1
Fastighetsadress	
Fastighetsägare (företag eller efternamn, förman)	Nymann, Sören
Adress	
Postadress	
E-post	

Sökande/byggherre

Företag	Telia Towers Sweden AB c/o We Co	Org.-/personnummer	
Namn (efternamn, förnamn)	Feldt, Henrik		
Adress	Ståthögavägen 38		
Postadress	602 23 Norrköping		
E-post	henrik.feldt@we-consulting.se	Tfn, dagtid	0705-763281
Kontaktperson (om annan än sökande)		Tfn, dagtid	
Faktureringsadress (om annan är ovan) fullmakt krävs invoice@we-consulting.se			

Ansökan avser

Typ av byggnad/anläggning	Fackverkstorn med tillhörande teknikbod	Tillkommande bruttoarea m ²	
Beskrivning av åtgärden		Datum för påbörjande	
Åtgärd <input checked="" type="checkbox"/> Nybyggnad <input type="checkbox"/> Tillbyggnad <input type="checkbox"/> Ändring <input type="checkbox"/> Rivning <input type="checkbox"/> Schakt/fyllning <input type="checkbox"/> Ändrad användning <input type="checkbox"/> Skylt <input type="checkbox"/> Underhåll av bebyggelse med särskilt bevarandevärde			
Installation eller väsentlig ändring av: <input type="checkbox"/> Eldstad/rökkanal <input type="checkbox"/> Brand <input type="checkbox"/> Planlösning <input type="checkbox"/> Fett-, oljeavskiljare <input type="checkbox"/> Bärande konstruktion <input type="checkbox"/> Vatten/avlopp <input type="checkbox"/> Ventilation			
<input type="checkbox"/> Tidsbegränsat bygglov t. o. m. (datum)		<input type="checkbox"/> Tidigare beviljat lov (ärendenummer)	

Beskrivning av befintlig VA-anläggning

Vattensinstallation är ansluten till anläggning som är:	<input type="checkbox"/> Saknas <input type="checkbox"/> Egen <input type="checkbox"/> Kommunal	Avlopp är anslutet till anläggning som är:	<input type="checkbox"/> Saknas <input type="checkbox"/> Egen <input type="checkbox"/> Kommunal
<input type="checkbox"/> Enskild gemensamhetsanläggning		<input type="checkbox"/> Enskild gemensamhetsanläggning	

Fasad, tak

Fasadbeklädnad	Plåt	Färg (NCS-nummer)	
Taktäckningsmaterial	Plåt	Färg (NCS-nummer)	

Byggstart


Beräknad tidpunkt för byggstart	2019-10-01	Ytuppgifter	Nyttillkommen bruttoarea ²
---------------------------------	------------	-------------	---------------------------------------

Underskrift av sökande/byggherre

(Ansvarig för att avgiften betalas)

Underskrift av medsökande/fastighetsägare

Datum	2019-05-23	Datum	
Namn/teckning		Namn/teckning	
Namn/förtydligande	Henrik Feldt	Namn/förtydligande	

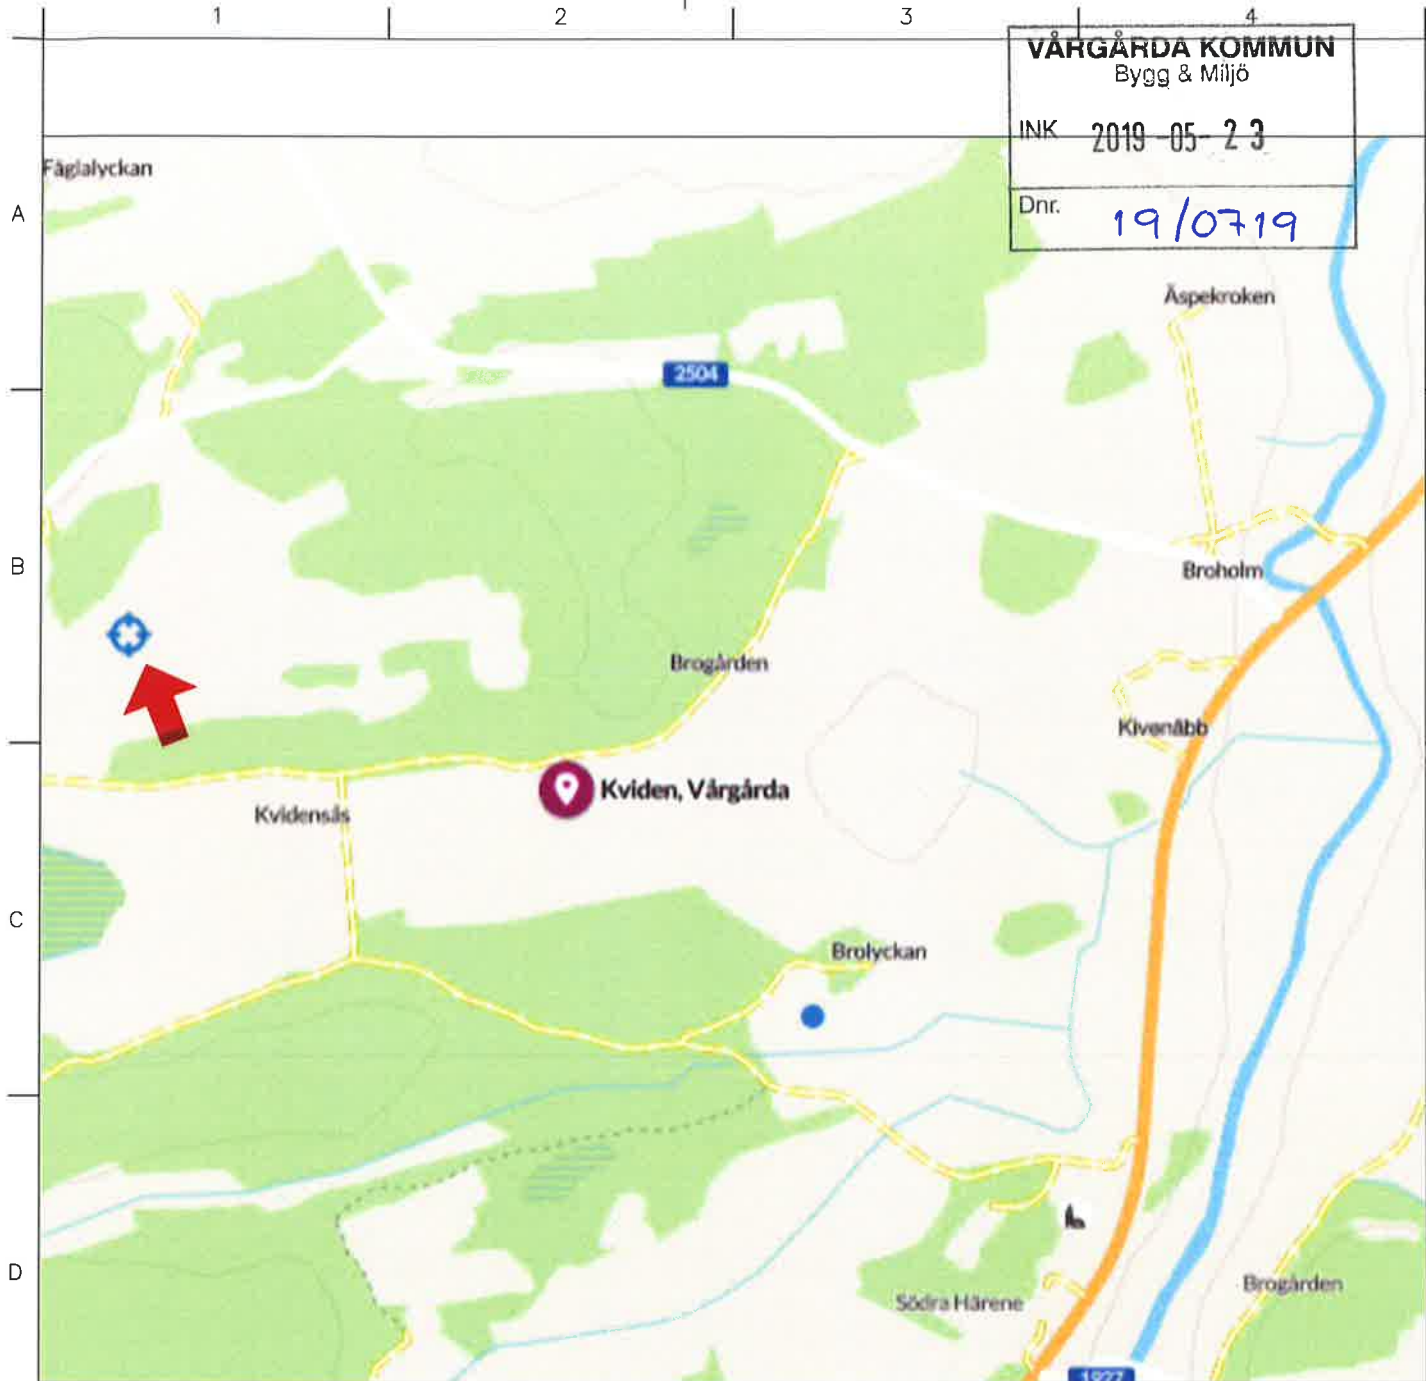

Torn placering X=6445644 Y=1323229



SITUATIONSPLAN

		Uppgjord	Henrik Feldt	
		WE Consulting	Datum	I Rev
Referenser	Security	Telia	2019-03-29	A
NB76215 Södra Härene	Internal	Produktbenämning	<p style="font-size: 24px; color: magenta;">NB76215</p>	
Skala	Format	Ribbingsberg 1:1		
1:10000	A4	Vårgårda	Blad	
		Dokumentnr	1 (3)	

1

2

3

4

A

B

C

D



E

F

VÄRGÅRDA KOMMUN
Bygg & Miljö

INK 2019-05-23

Dnr. 19/0719

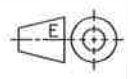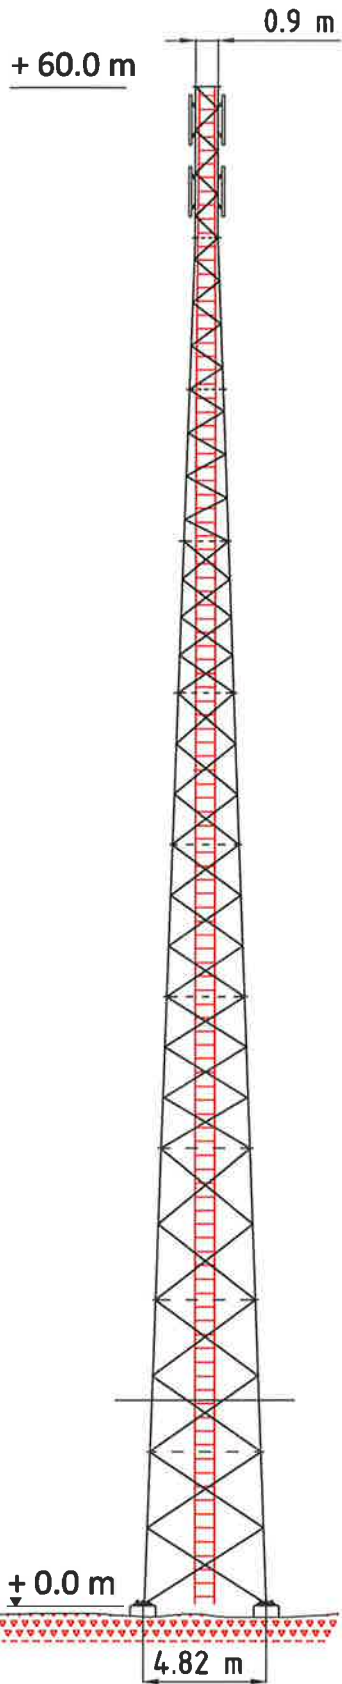

Uppgjord	WE Consulting		Henrik Feldt
Dokansv./Godk.	Telia	Datum	2019-03-29
Referenser	Produktbenämning	Rev	A
NB76215 Södra Härene	Torn		
	60m		
	Dokumentnr	Blad	

Skala
1:300

Format
A4

STANDARD DRW.

Blad
1 (1)

1

2

3

4

1

2

3

4

VÅRGÅRDA KOMMUN
Bygg & Miljö

INK 2019-05-23

Dnr. 19/0799




A

B

C


D

E

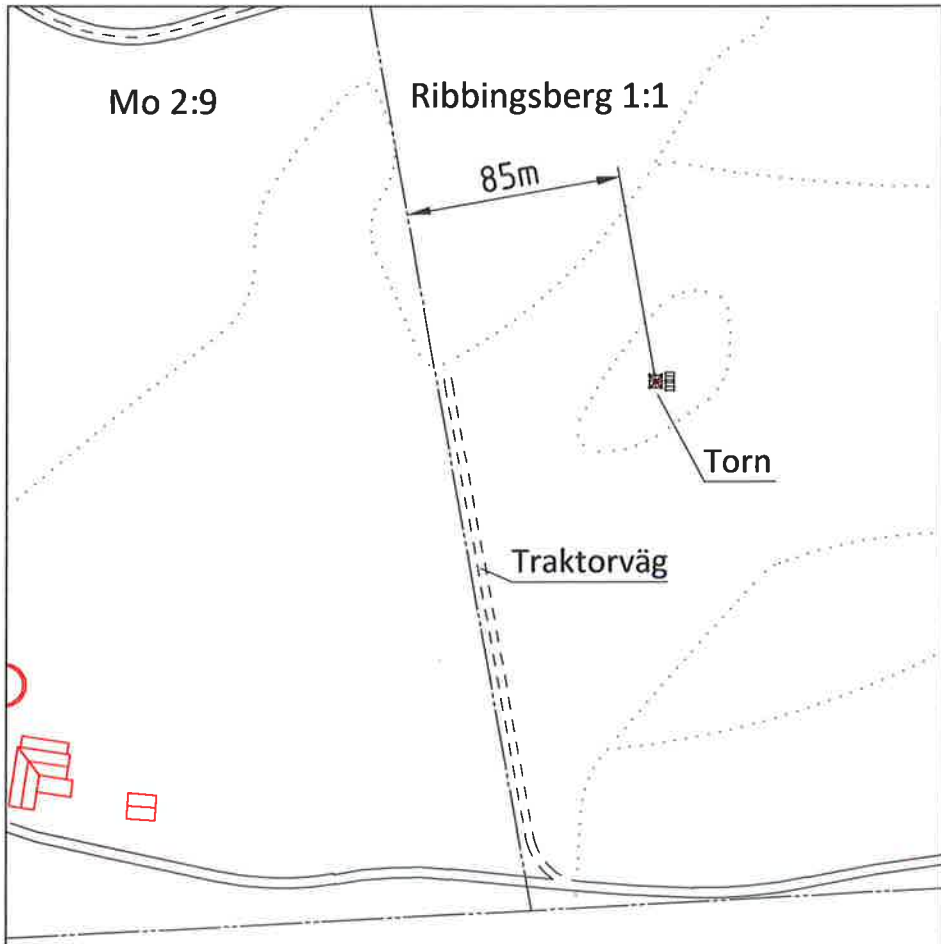

Torn placering X=6445644 Y=1323229

SITUATIONSPLAN

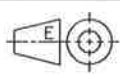

Uppgjord	WE Consulting		Henrik Feldt	
Dokansv/Godk	Telia		Datum	Rev
			2019-03-29	A
Referenser	Security	Produktbenämning		
NB76215 Södra Härene	Internal	Ribbingsberg 1:1 Vårgårda		
Skala	Format	Dokumentnr	Blad	
1:3000	A4	NB76215	2 (3)	







F

1

2

3

4

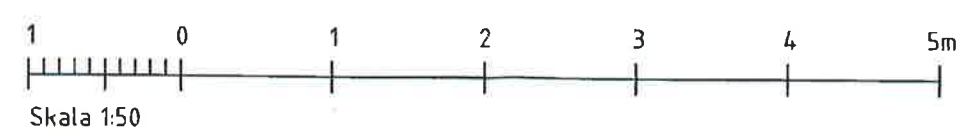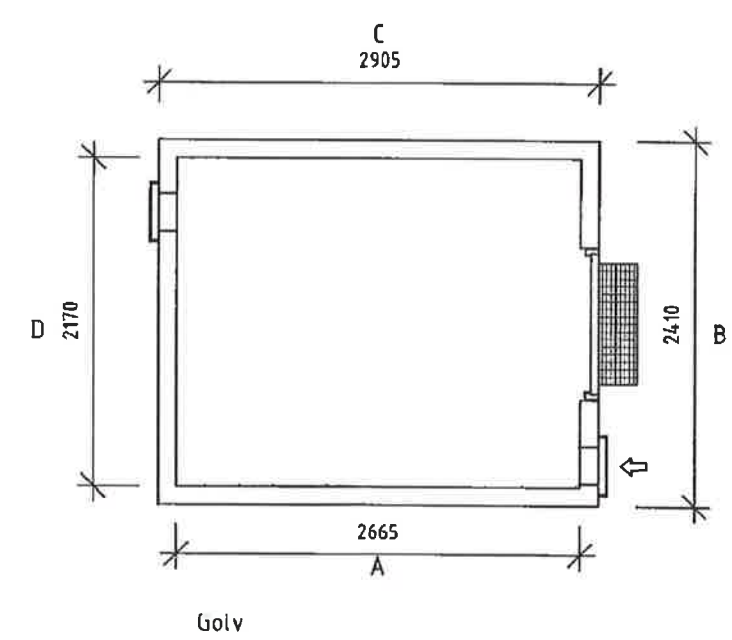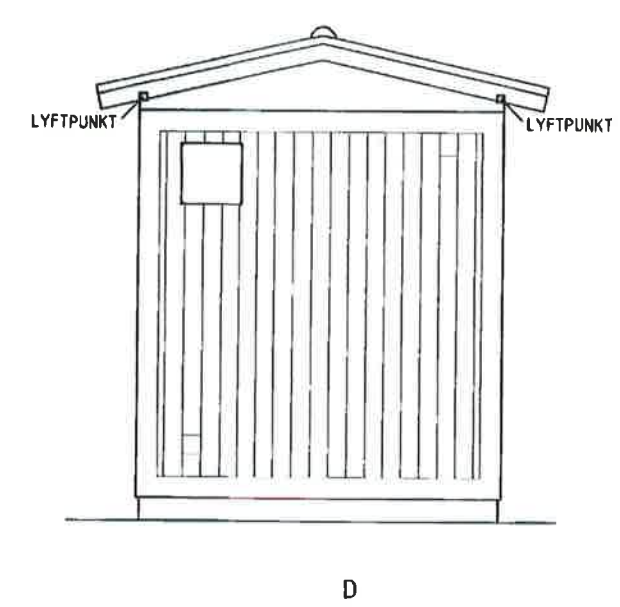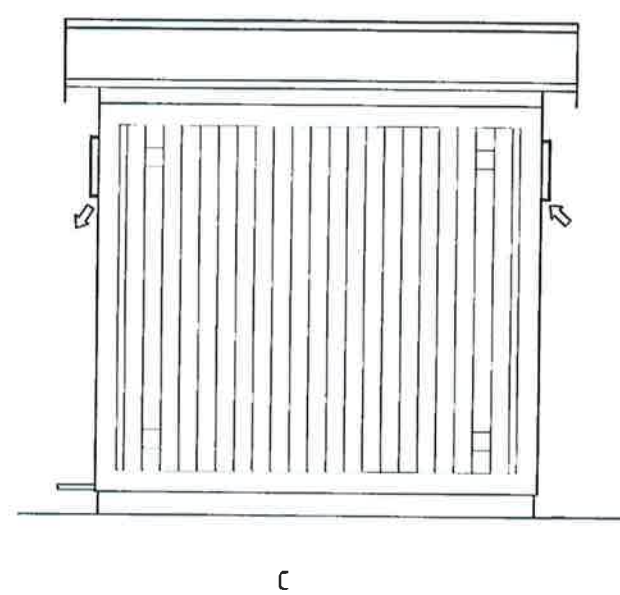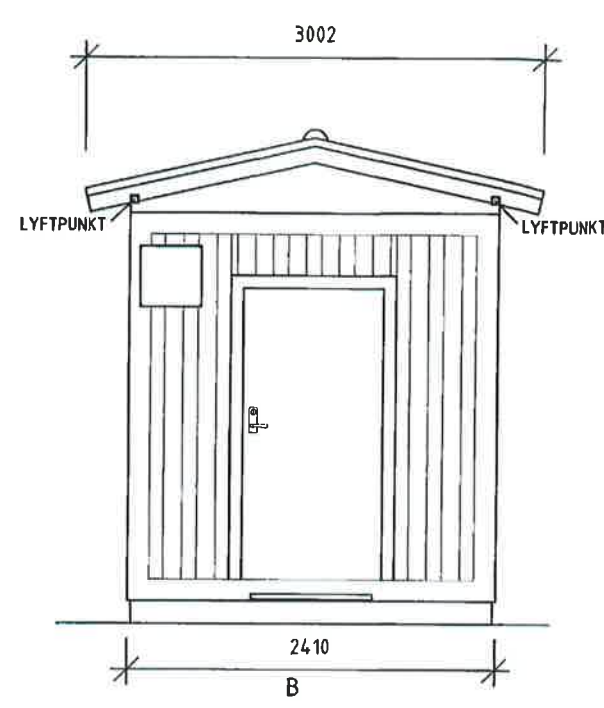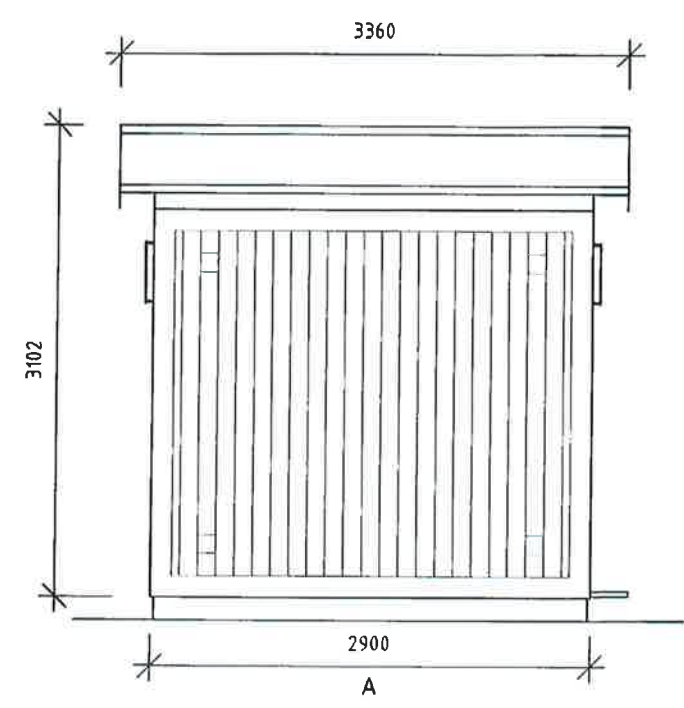

		Uppgjord	Henrik Feldt	
		Dokansv/ Godk	Datum	Rev
Referenser	Security	Produktbenämning		
NB76215 Södra Härene	Intern	Ribbingsberg 1:1		
Skala 1:50	Format A3	Teknikbod - Inplacering vid torn		
		Dokumentnr	Blad	
TEKNIKOD STD			1(1)	