


Alternativ 1

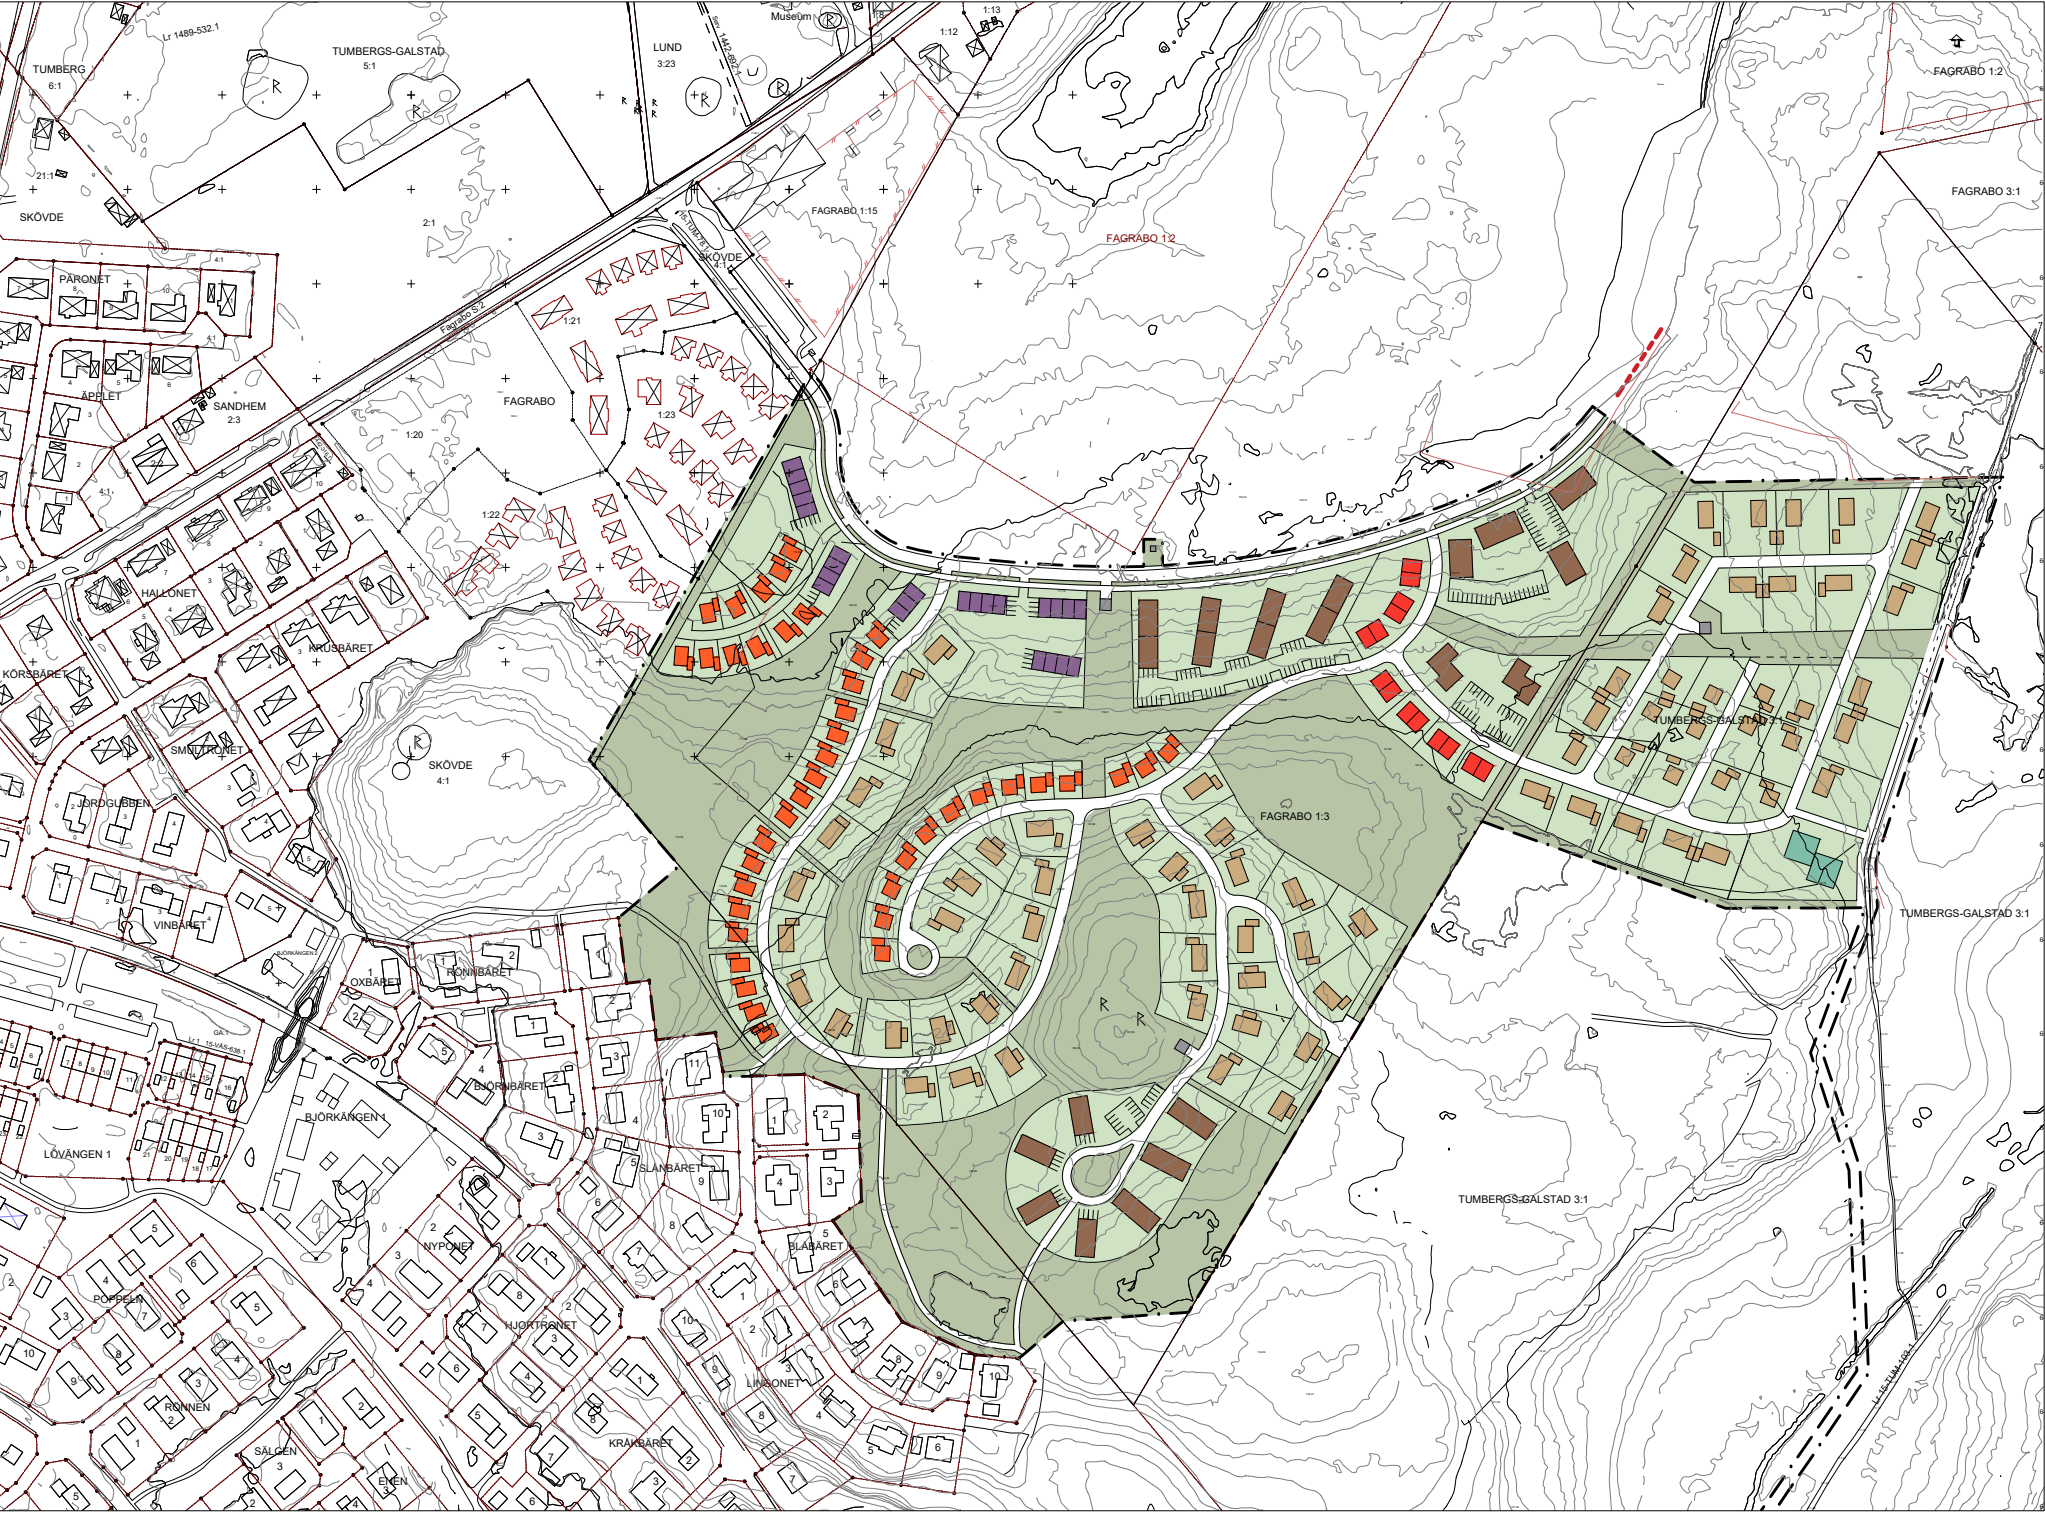

Hustyp (antal bostäder)

- Friliggande villor (75)
- Gruppbyggda småhus (42)
- Parhus (14)
- Radhus (24)
- Flerbostadshus (143)

Totalt antal bostäder: 298

ANTAGANDEHANDLING
Detaljplan för
Fagrabo väst
Vårgårda tätort och kommun

Upprättad 2022-11-11 av Shb Bygg & miljö	Godkänd av KS
Reviderad 2025-11-11 av Shb Bygg & miljö	Antagen av KF
Sabina Talavanic Arkitekt SAR/MSA	Stefan Olsson Arkitekt MSA
Laga Kraft	
Skala 1:2000 (A1), 1:4000 (A3)	
0 m	50 m 100 m