
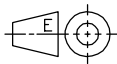
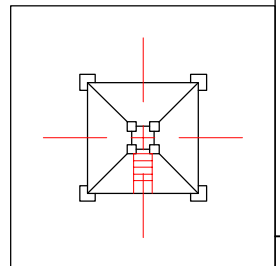
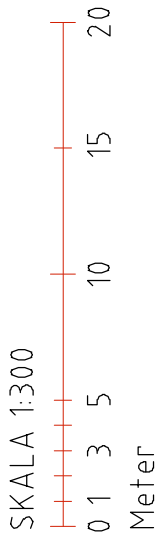


****VÅRGÅRDA KOMMUN Bygg & Miljö 2024-04-30 Dnr B-2024-148****

A
B
C
D
E

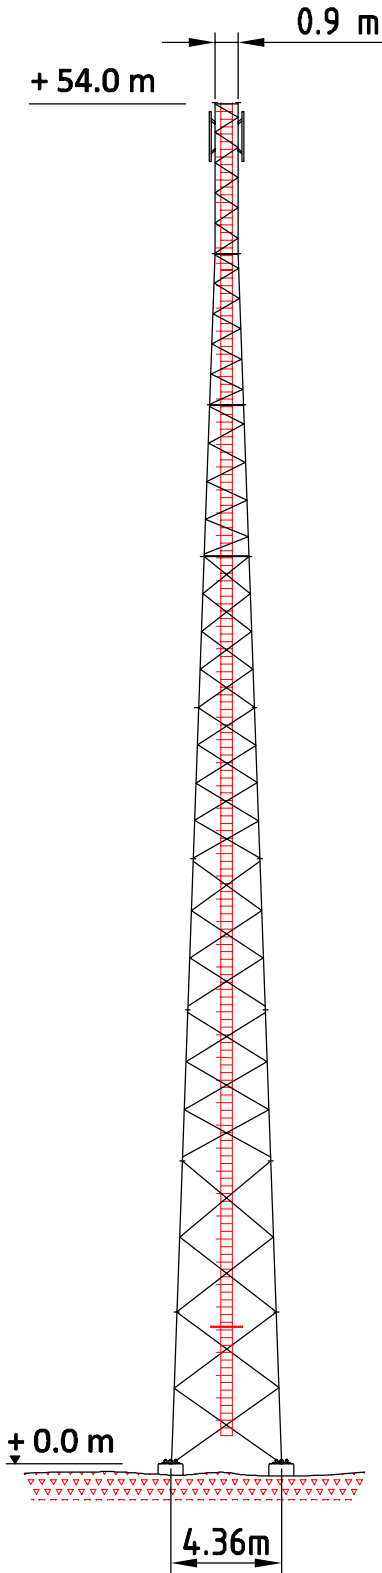

Uppgjord
Vinnergi AB

Alexander Green

Dokansv/Godk
Telia Towers AB

Datum
2024-04-18

Rev
-

Referenser
MBCO0B027

Produktbenämning
Torn 54m

Skala
1:300

Format
A4

Dokumentnr

MBCO0B027

Blad
1 (1)