


GRUNDKARTA

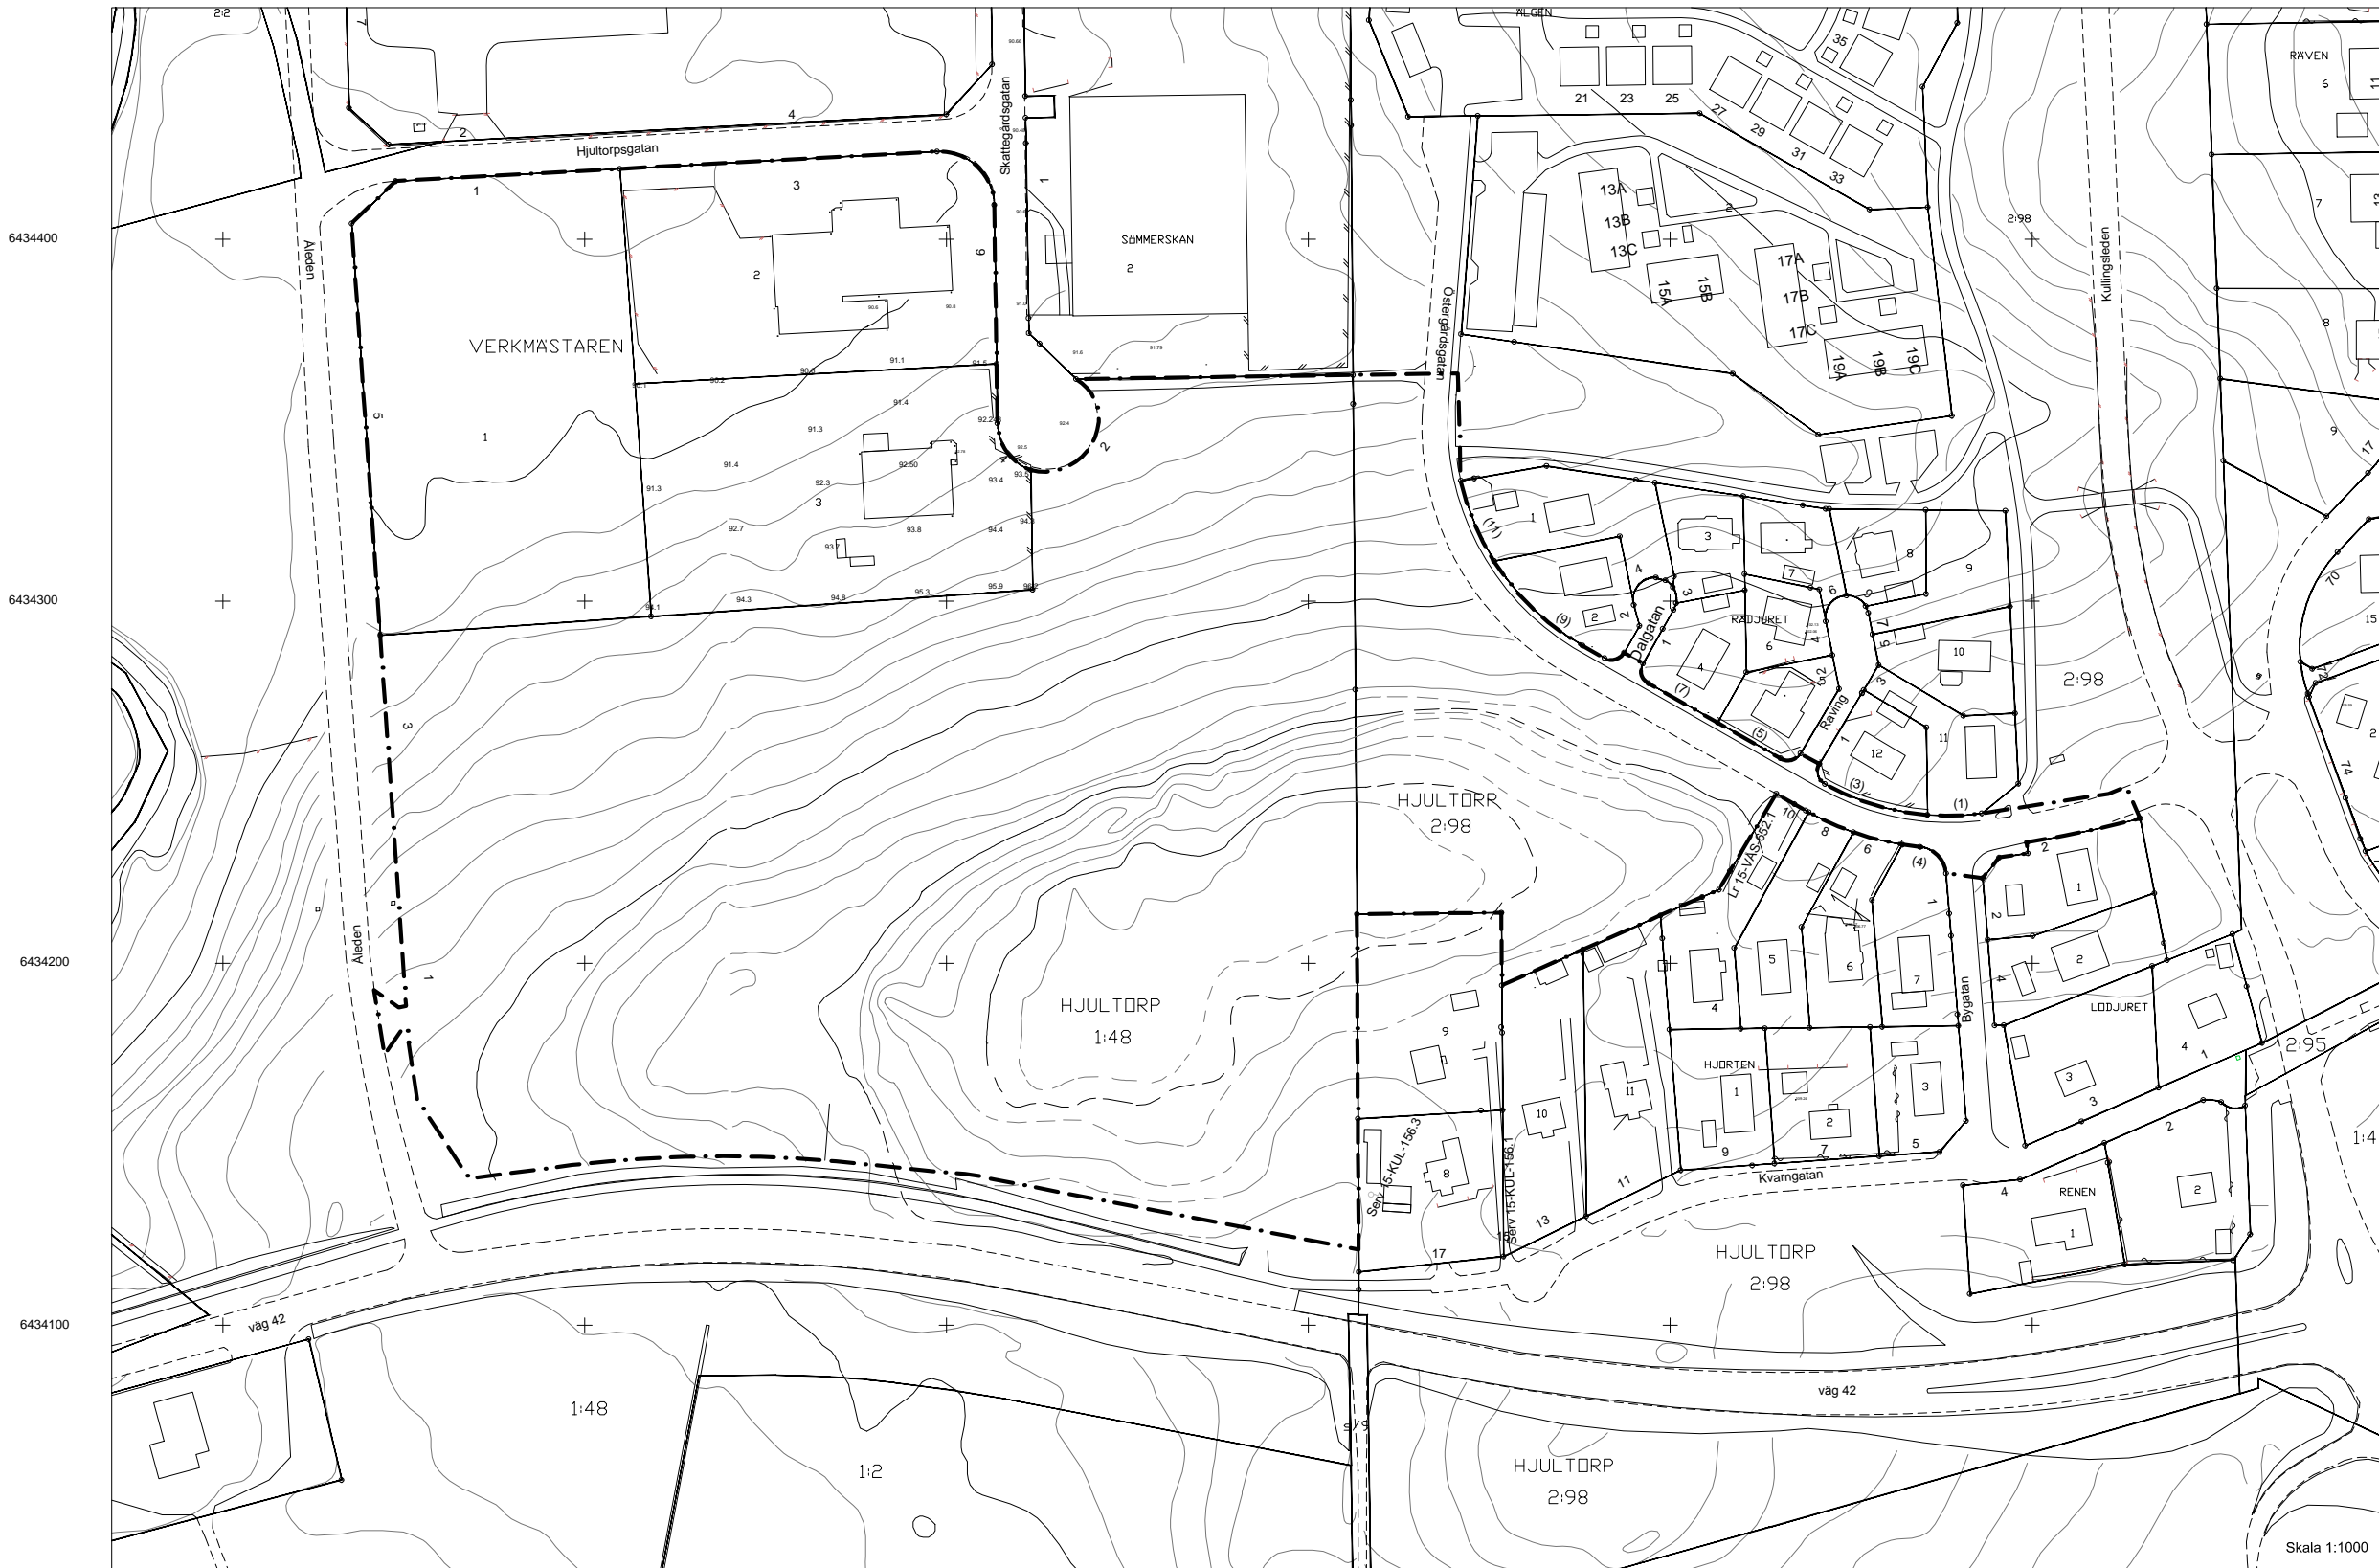

Värgårda Hjulorpskulle

BETECKNINGAR


- Traktgräns
- Fastighetsgräns
- Körbana
- Gångbana
- HJULTORP Traktnamn
- 1:48 Registreringsnummer
- Serv Servitut
- Lr Ledningsrätt
- 100m Allmän höjdpunkt
- + Koordinatkruss
- ⊙ Träd
- ⊙ Forminne
- ⊠ Bostadshus
- ⊠ Skärmtak
- Belysningsstolpe
- Gränspunkt
- Staket
- Häck
- Höjdukurvor

UPPLYSNINGAR

Fastighetsskiktets aktualitet: 2017-06-28
 Detaljskiktets aktualitet: 2017-06-28
 Skala 1:1000
 Koordinatsystem i plan: Sweref 99 13 30.
 Koordinatsystem i Höjd: RH2000
 Standard enligt HMK för innehåll: 2
 Standard enligt HMK för lägesnoggrannhet: 3
 Upprättad av METRIA
 Ann-Marie Hauguth Mättningsingenjör

SAMRÅDSHANDLING

Detaljplan för Hjulorps kulle Värgårda tätort och kommun

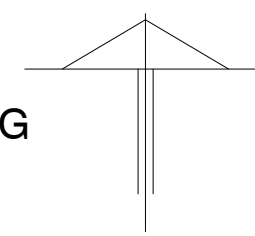

Upprättad 2017-09-27 av Shb Bygg & miljö

Godkänd av KS

Sabina Talavanic Arkitekt SAR/MSA

Stefan Olsson Arkitekt MSA

Antagen av KF

Laga Kraft

Skala 1:1000 (A1), 1:2000 (A3)

0 m 50 m 100 m

108100

108200

108300

108400

108500

108600

6434400

6434300

6434200

6434100