


GRUNDKARTA

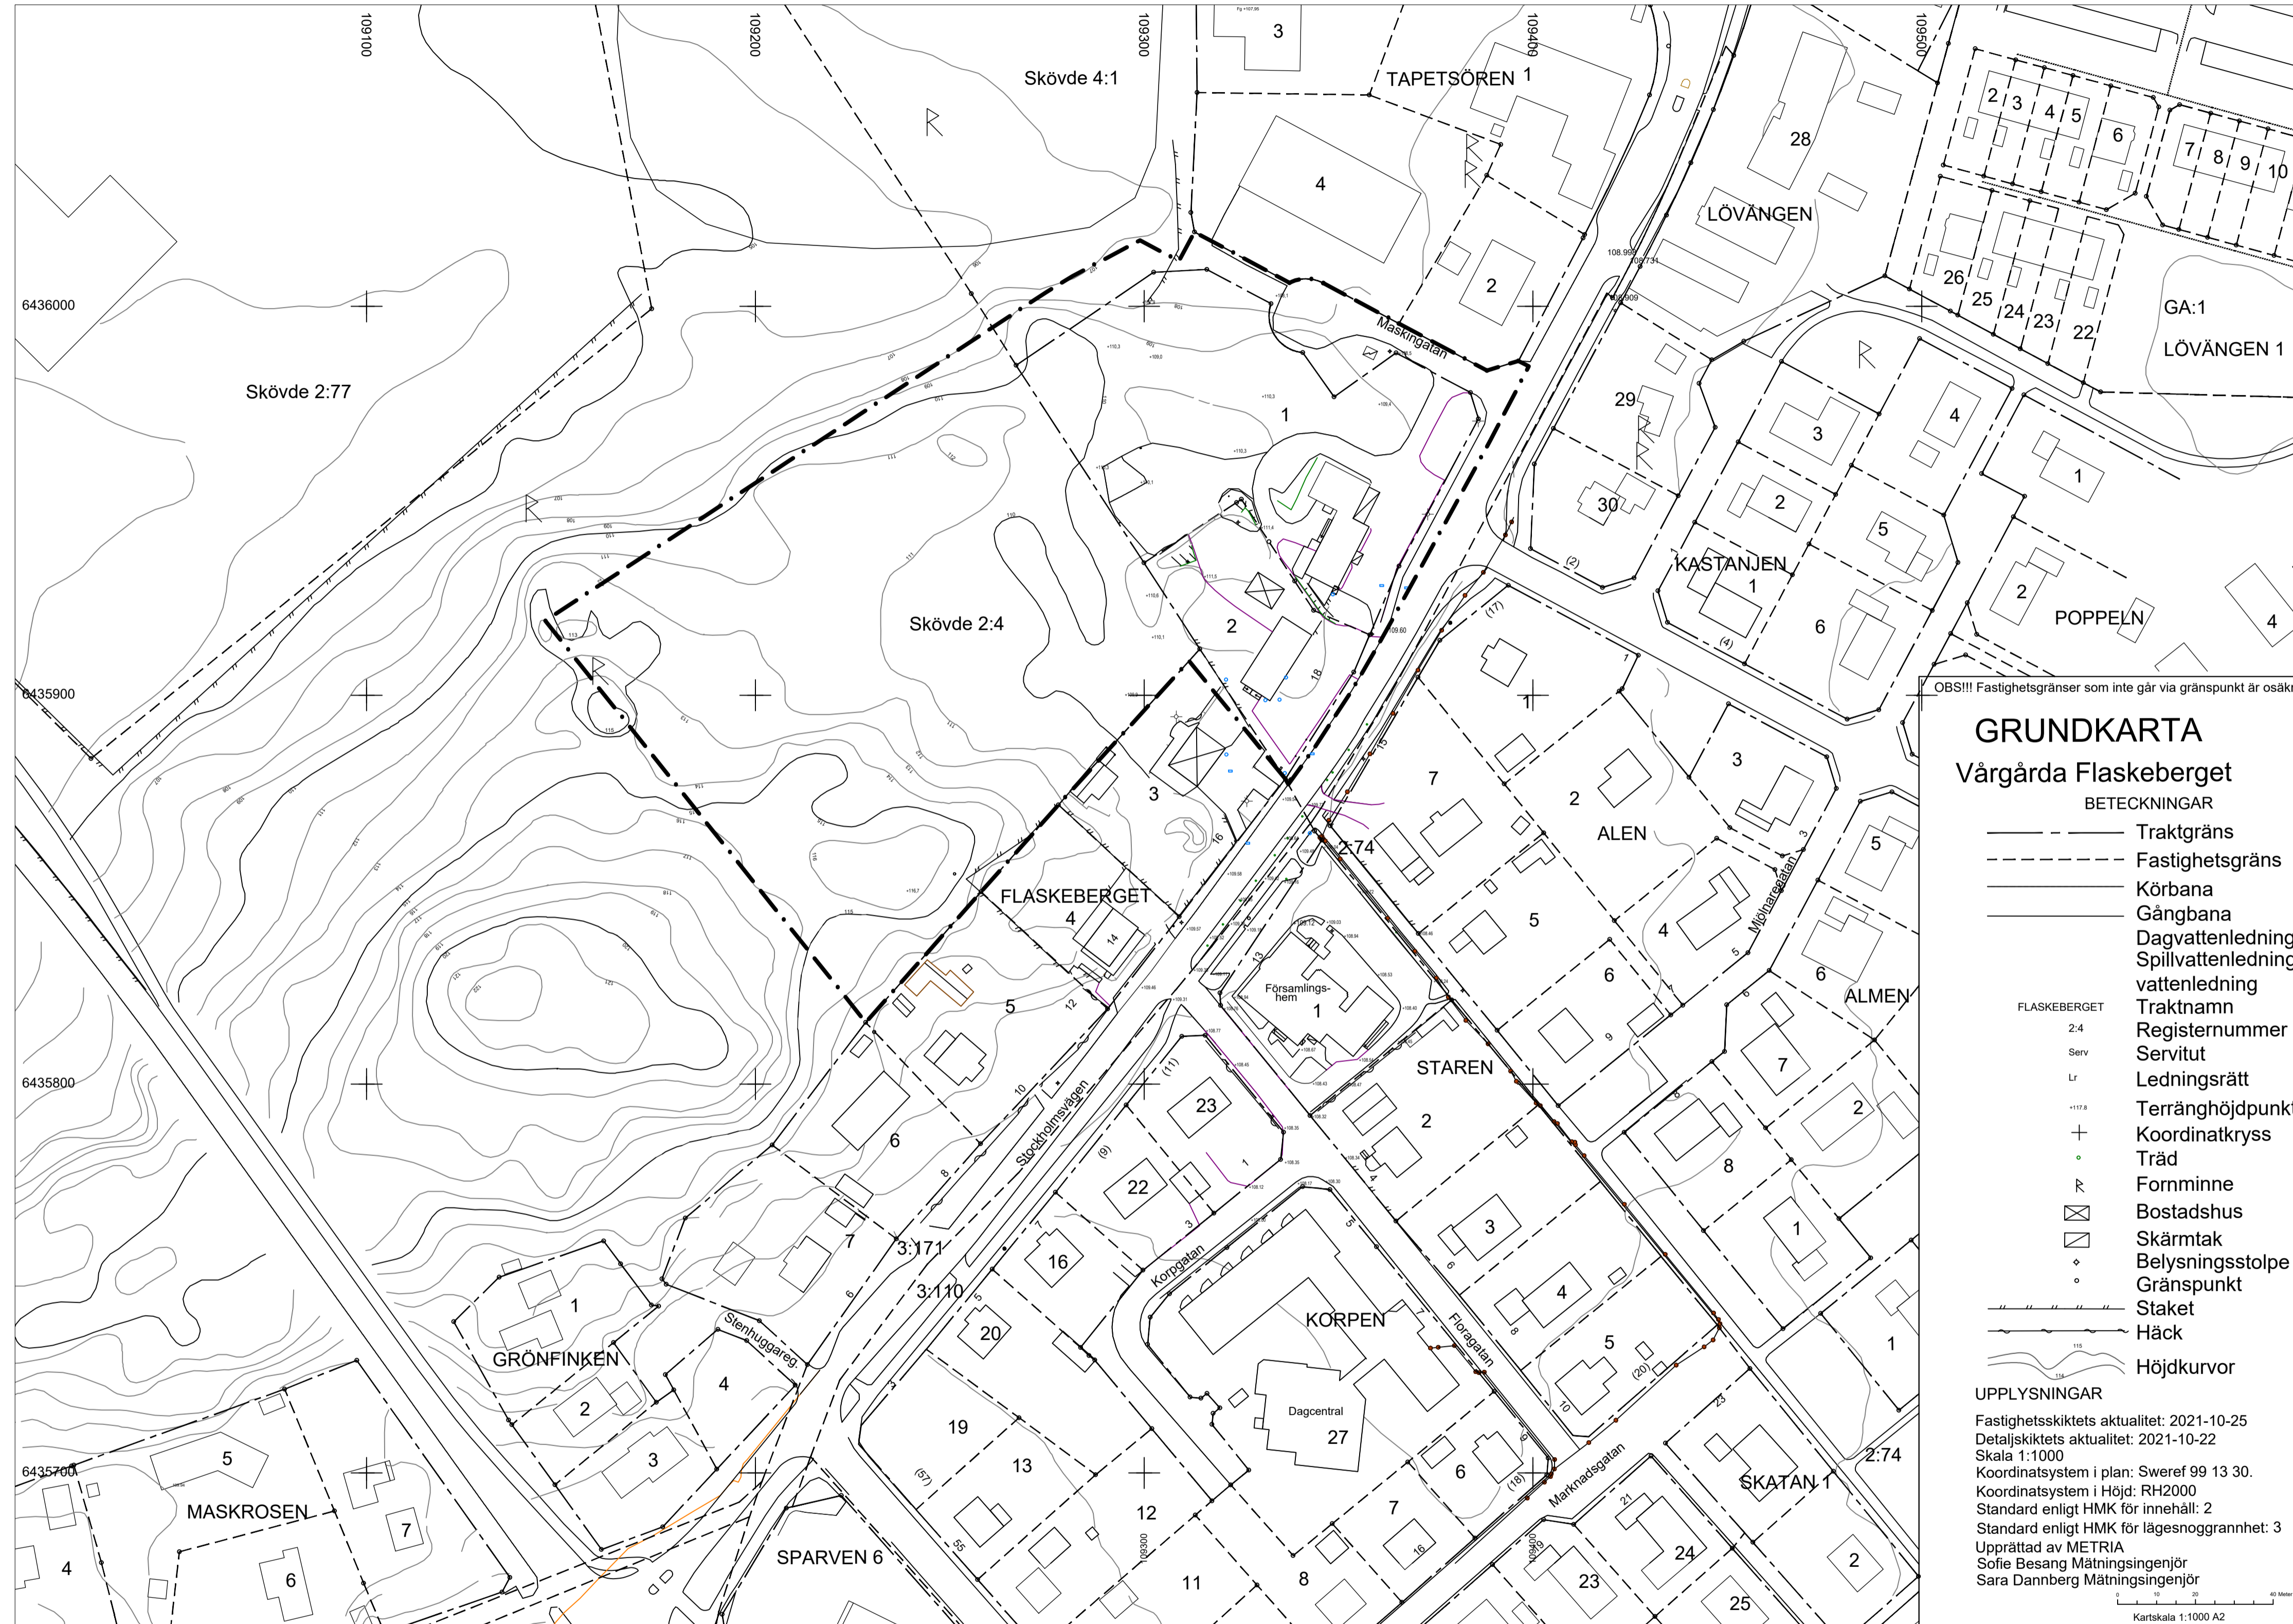

SAMRÅDSHANDLING

Detaljplan för Flåskeberget

Vårgårda tätort och kommun

Upprättad 2021-11-05 av Shb Bygg & miljö Godkänd av KS

Antagen av KF

Laga Kraft

Sabina Talavani Arkitekt SAR/MSA
 Stefan Olsson Arkitekt MSA

Skala 1:1000 (A1), 1:2000 (A3)
 0 m 50 m 100 m