





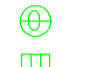

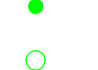
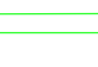
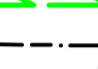







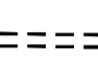

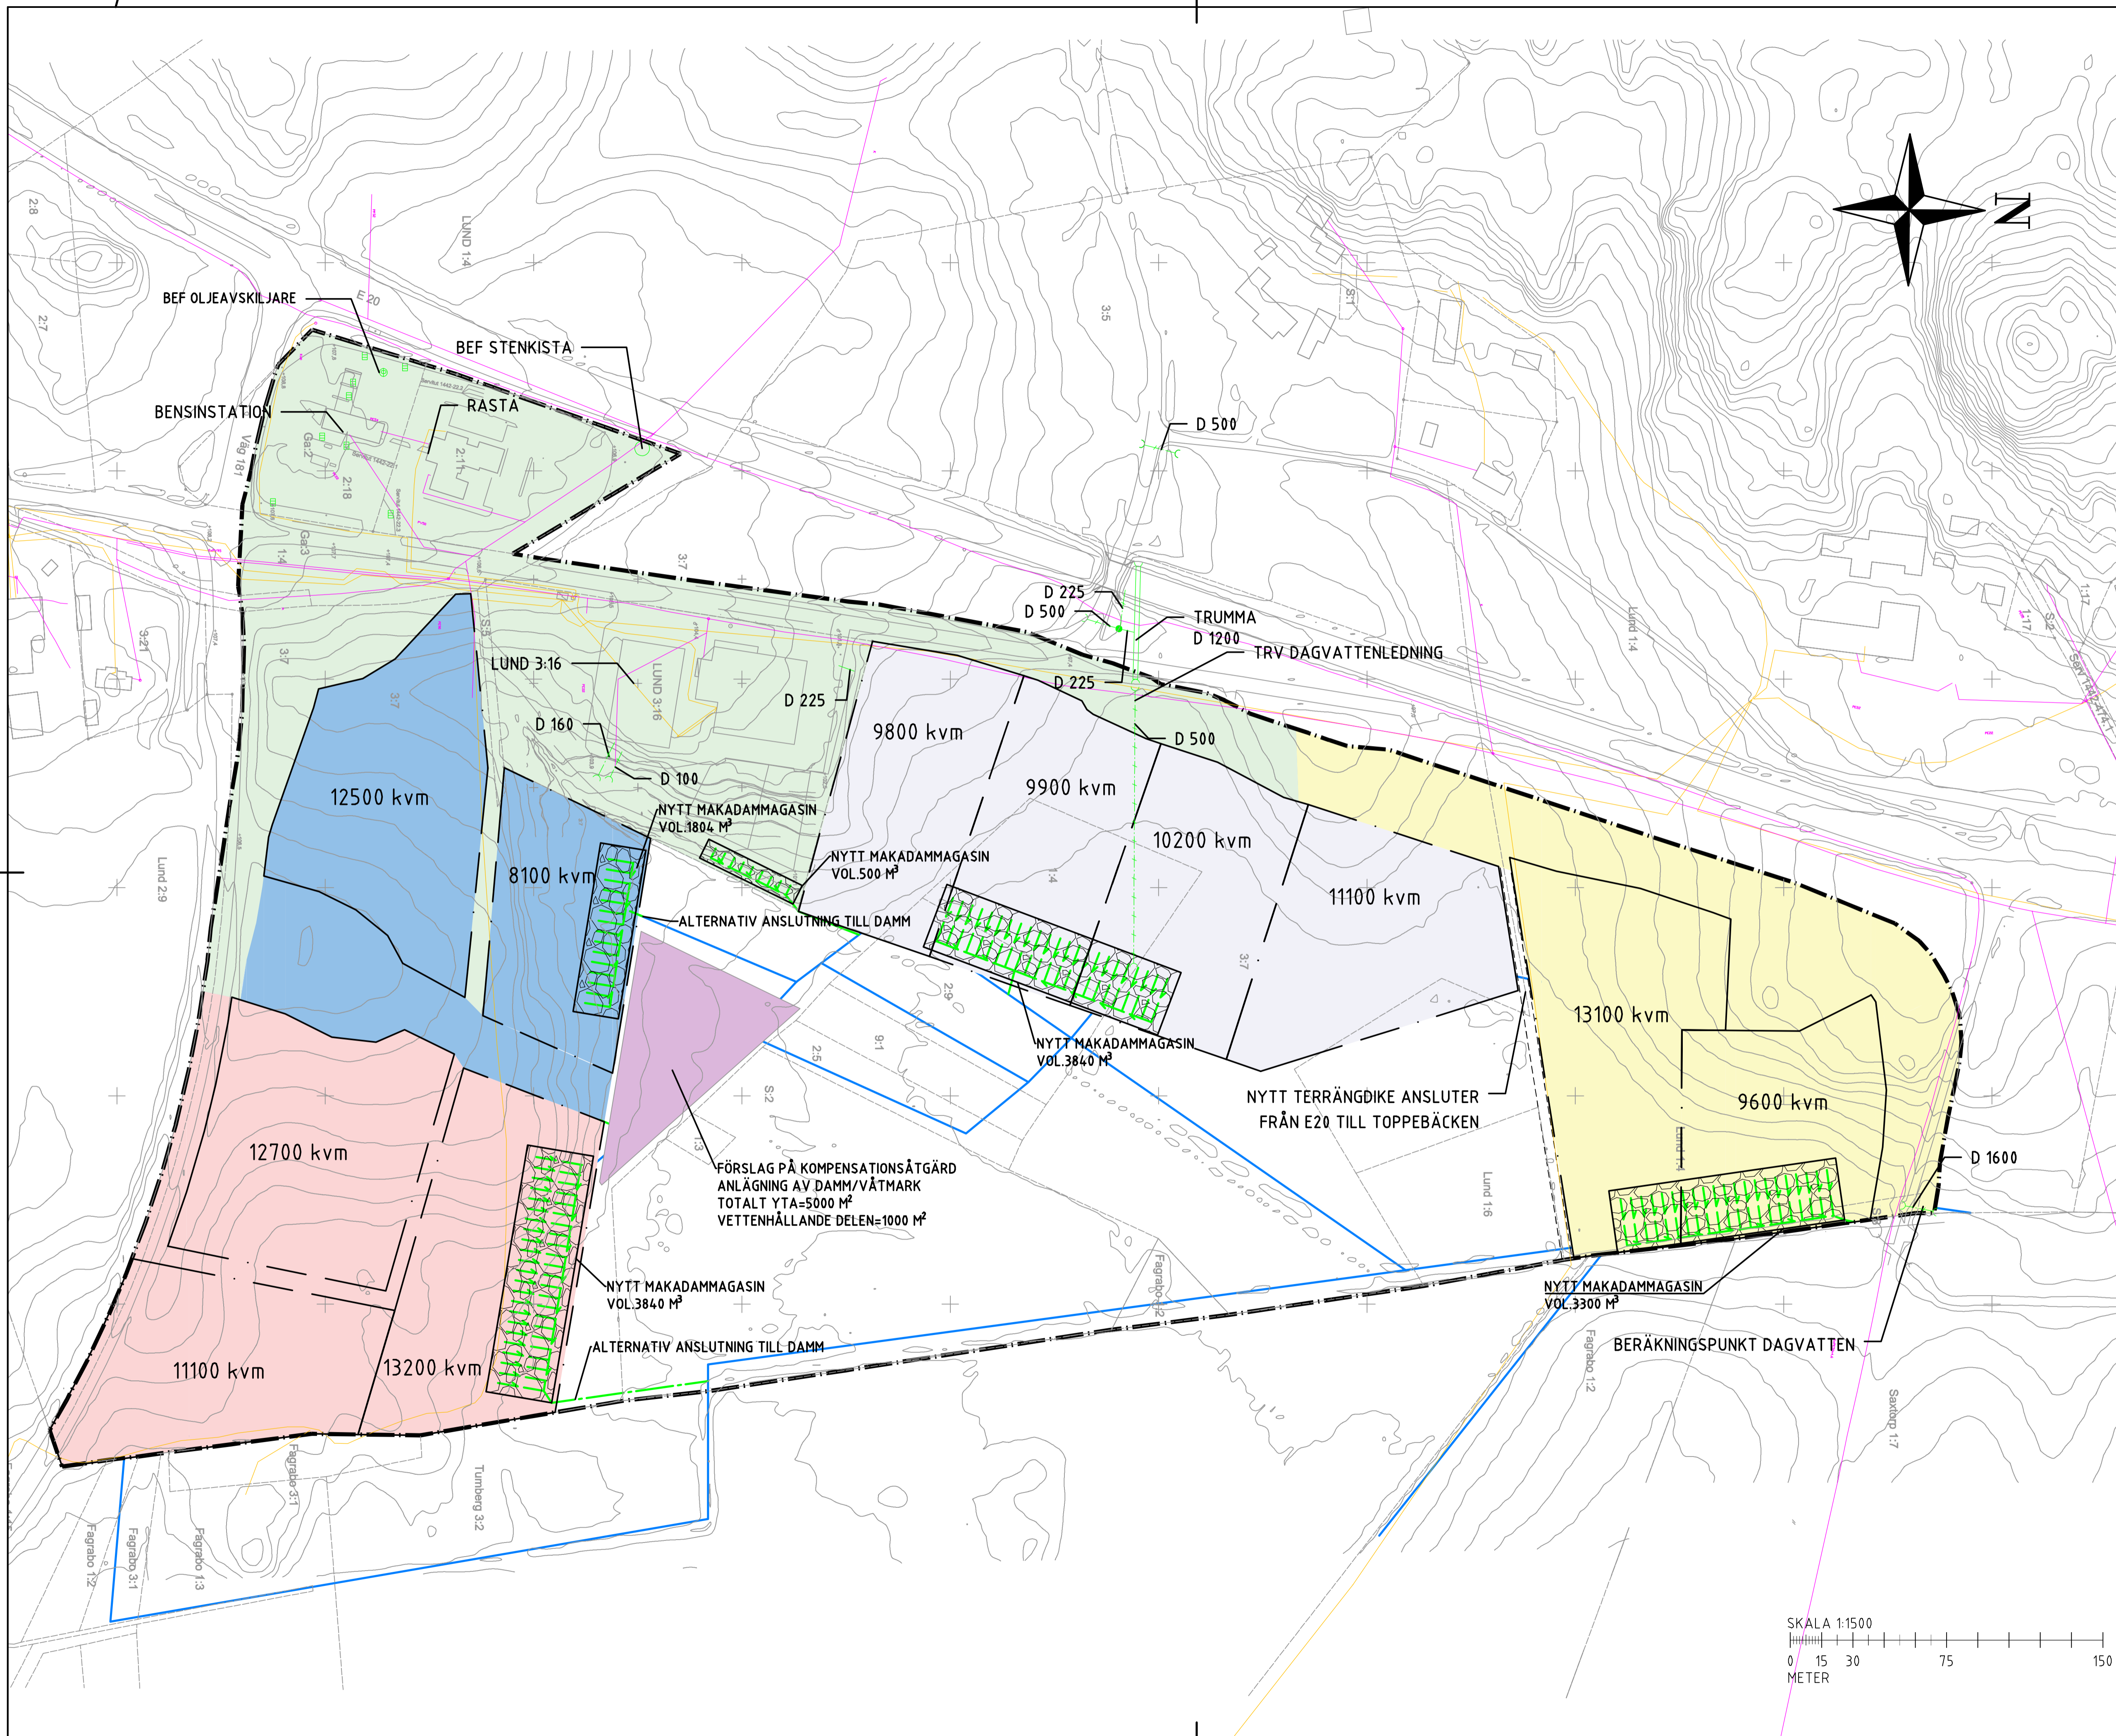
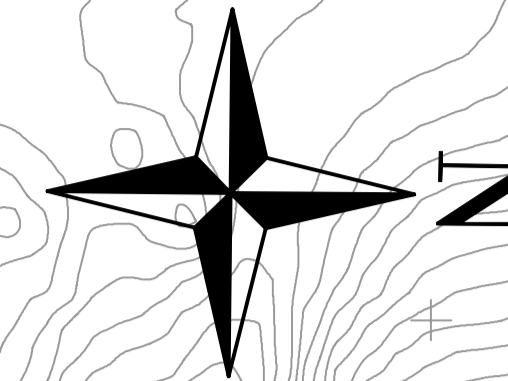


TECKENFÖRKLARING

-  PLANOMRÅDESGRÄNS
-  BEF. BÄCK/DIKE
-  BEF. TELE
-  BEF. EL
-  BEF. DAGVATTENLEDNING
-  BEF. DRÄNERINGSLEDNING
-  BEF. DAGVATTEN OLJEAVSKILJARE
-  BEF. DAGVATTENBRUNN
-  BEF. DAGVATTEN UTLOPP
-  BEF. DAGVATTEN TILLSYNSBRUNN
-  BEF. DAGVATTEN STENKISTA
-  BEF. DAGVATTENTRUMMA
-  NY DRÄNERINGSLEDNING
-  TOMTINDELNING
-  NYTT INDUSTRIOMRÅDET
-  NYTT MAKADAMMAGASIN
-  AVRINNINGSMÅRÅDE MOT NYA MAGAKADAMMAGASINER
-  NY DAGVATTENLEDNING
-  FÖRSLAG PÅ KOMPENSATIONS-ÅTGÄRD ELVIROPLANING
-  NYTT TRAFIKVERKET DIKE



BET	ÄNDRINGEN AVSER	DATUM	SIGN
DAGVATTENUTREDNING			
VÅRGÅRDA LUND			
Vårgårda kommun			
WSP SAMHÄLLSBYGGNAD BOX 10033 402 51 GÖTEBORG 010 722 50 00 www.wsp.com			
TIPPRÅD NR 10317037	RITAD/KONSTRUERAD AV F.S.	HAND. ÅSGÅRE P. NORBERG	
DATUM 2021-05-24	ANSVARIG ROBERT OLSSON		
FÖRESLAGEN EXPLOATERING			
FÖRESLAGEN ÅTGÄRDER			
SKALA 1:1500	NUMMER BILAGA 2	BET	

