


X=6437900
X=6437800
X=6437700
X=6437600
X=6437500
X=6437400
X=6437300
X=6437200
X=6437100
X=6437000

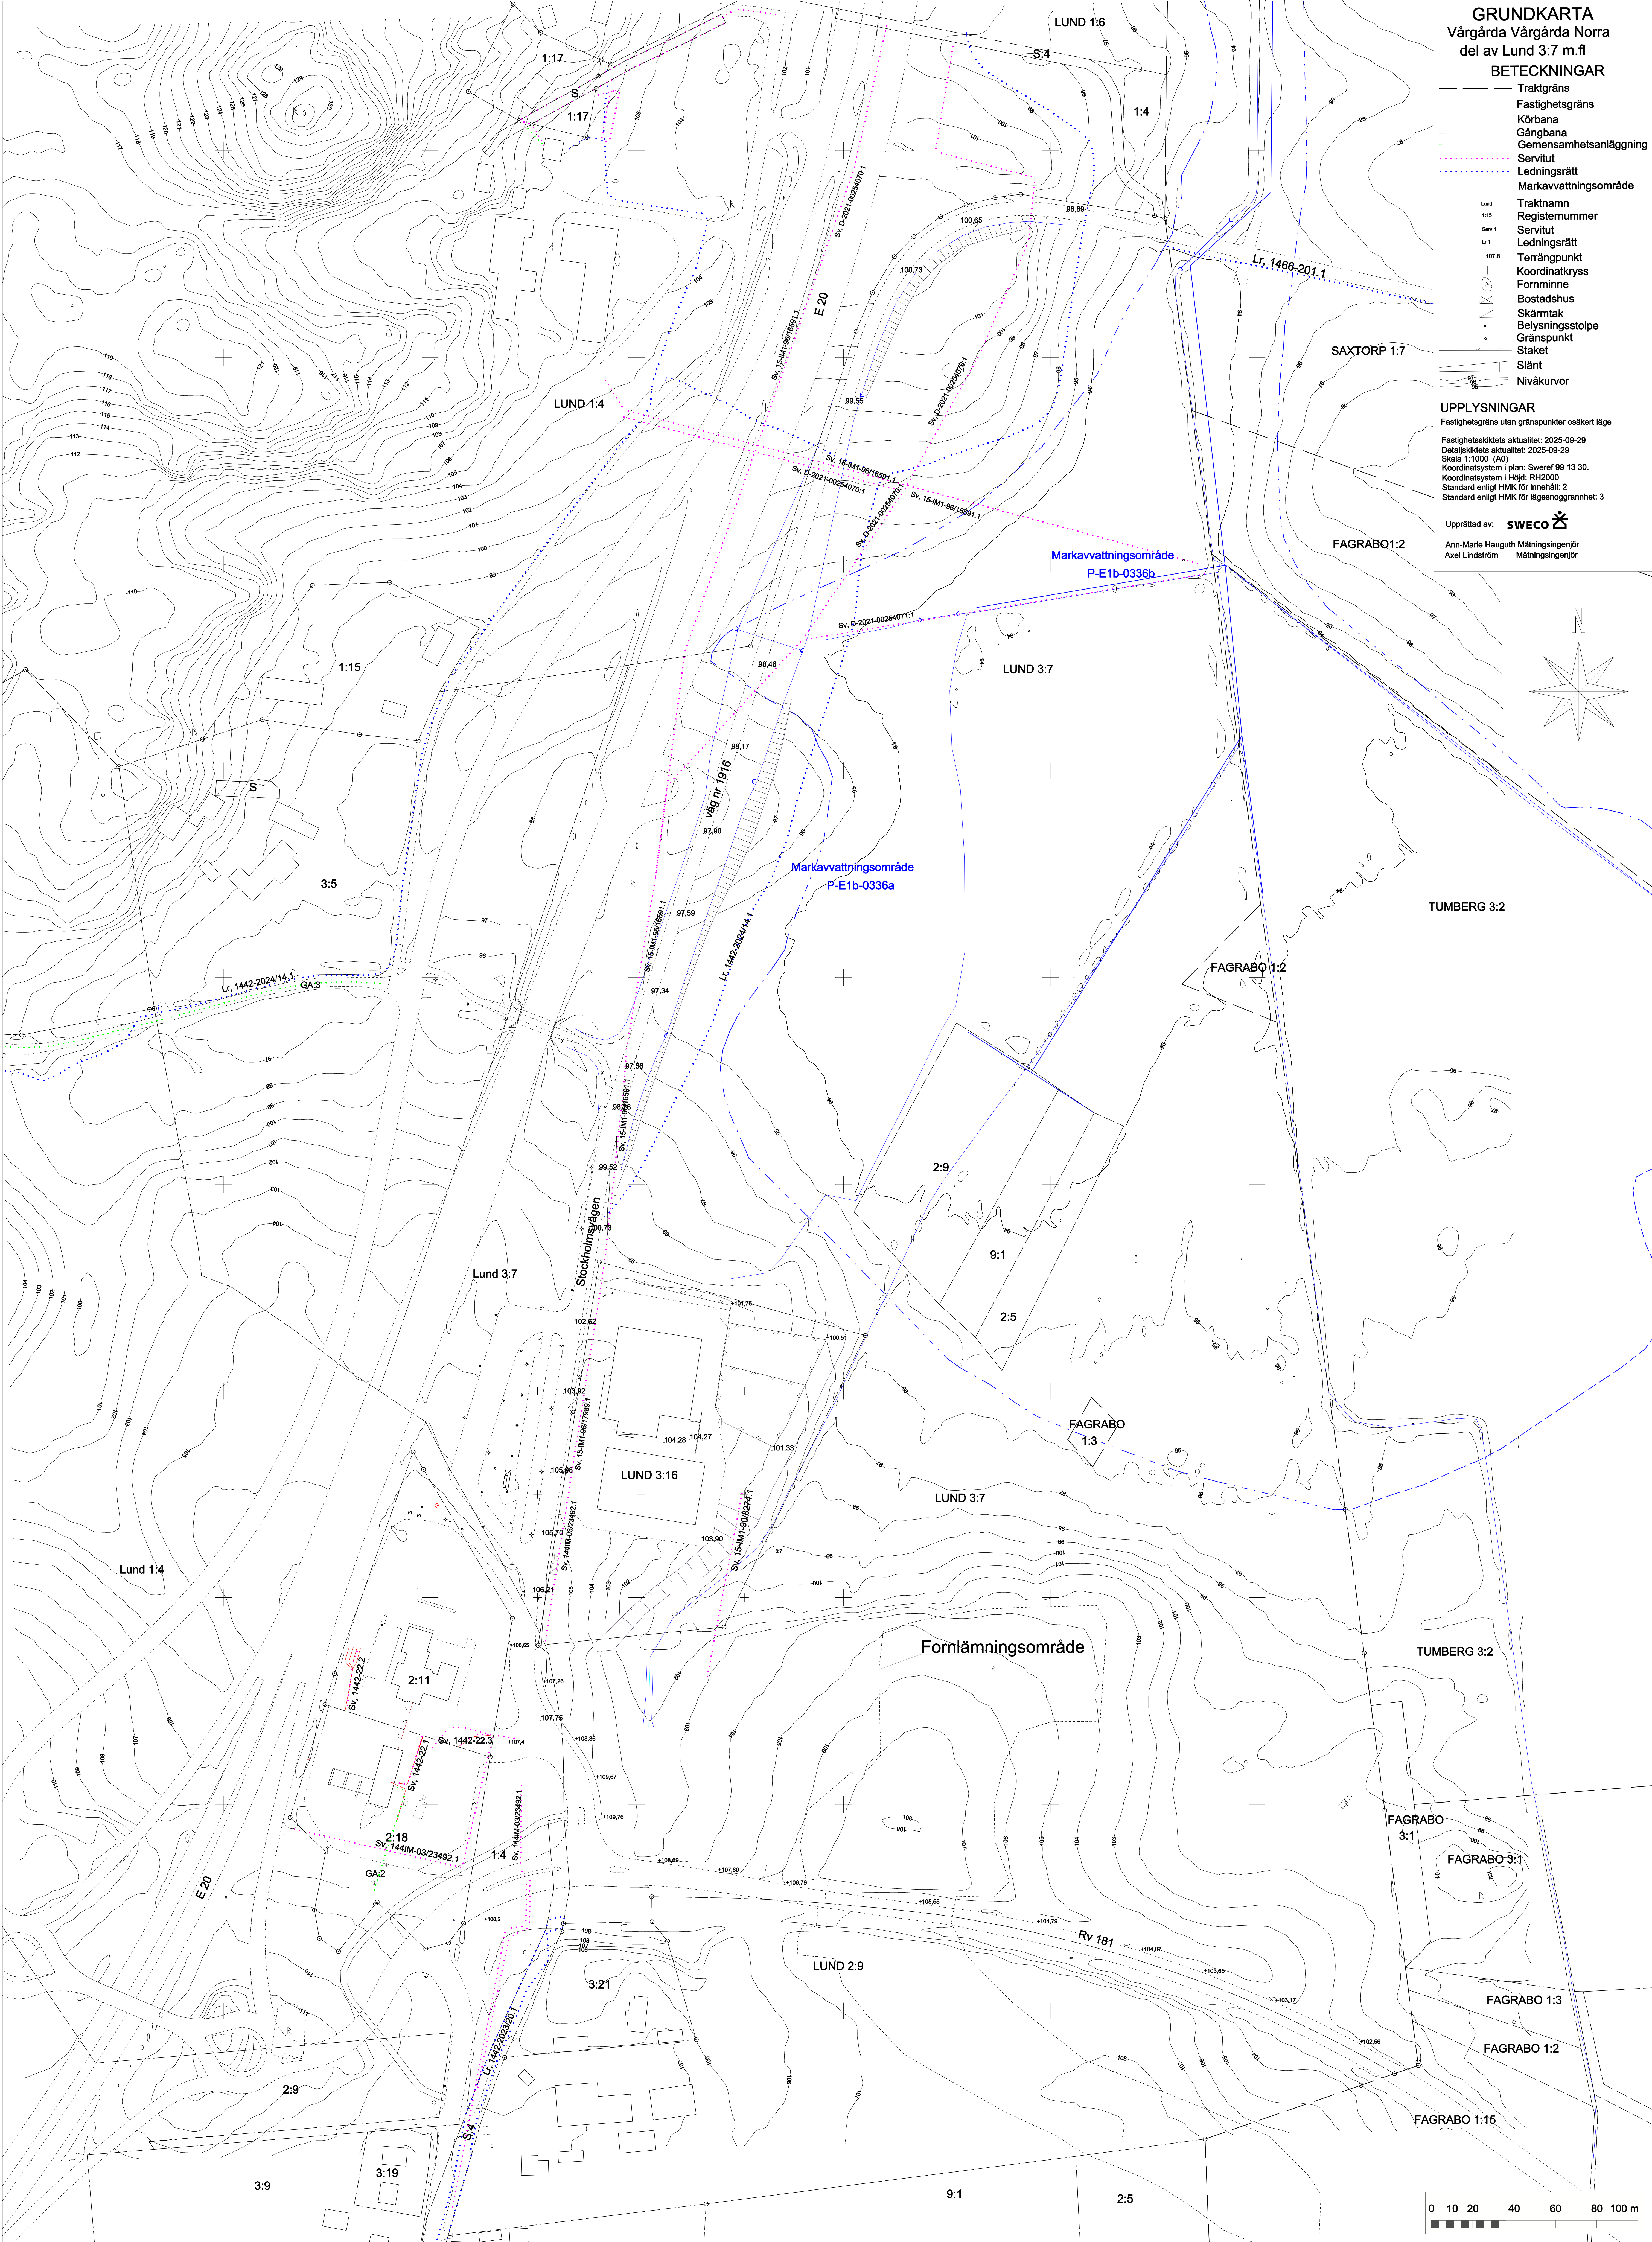

GRUNDKARTA

Vårgårda Vårgårda Norra

del av Lund 3:7 m.fl

BETECKNINGAR

Traktgräns

Fastighetsgräns

Körbana

Gångbana

Gemensamhetsanläggning

Servitut

Ledningsrätt

Markavvattningsområde

Traktnamn

Registernummer

Servitut

Ledningsrätt

Terrängpunkt

Koordinatkräns

Formlinje

Bostadshus

Skärmtak

Belysningsstolpe

Gränspunkt

Staket

Slänt

Nivåkurvor

UPPLYSNINGAR

Fastighetsgräns utan gränspunkter osäkert läge

Fastighetskarttets aktualitet: 2025-09-29

Detaljskiktets aktualitet: 2025-09-29

Skala 1:1000 (A0)

Koordinatsystem I plan: Sveref 99 13 30.

Koordinatsystem I Höjd: RH2000

Standard enligt HMK för innehåll: 2

Standard enligt HMK för lägesnoggrannhet: 3

Upprättad av: **SWECO**

Ann-Mario Hauguth Mättningsingenjör

Axel Lindström Mättningsingenjör