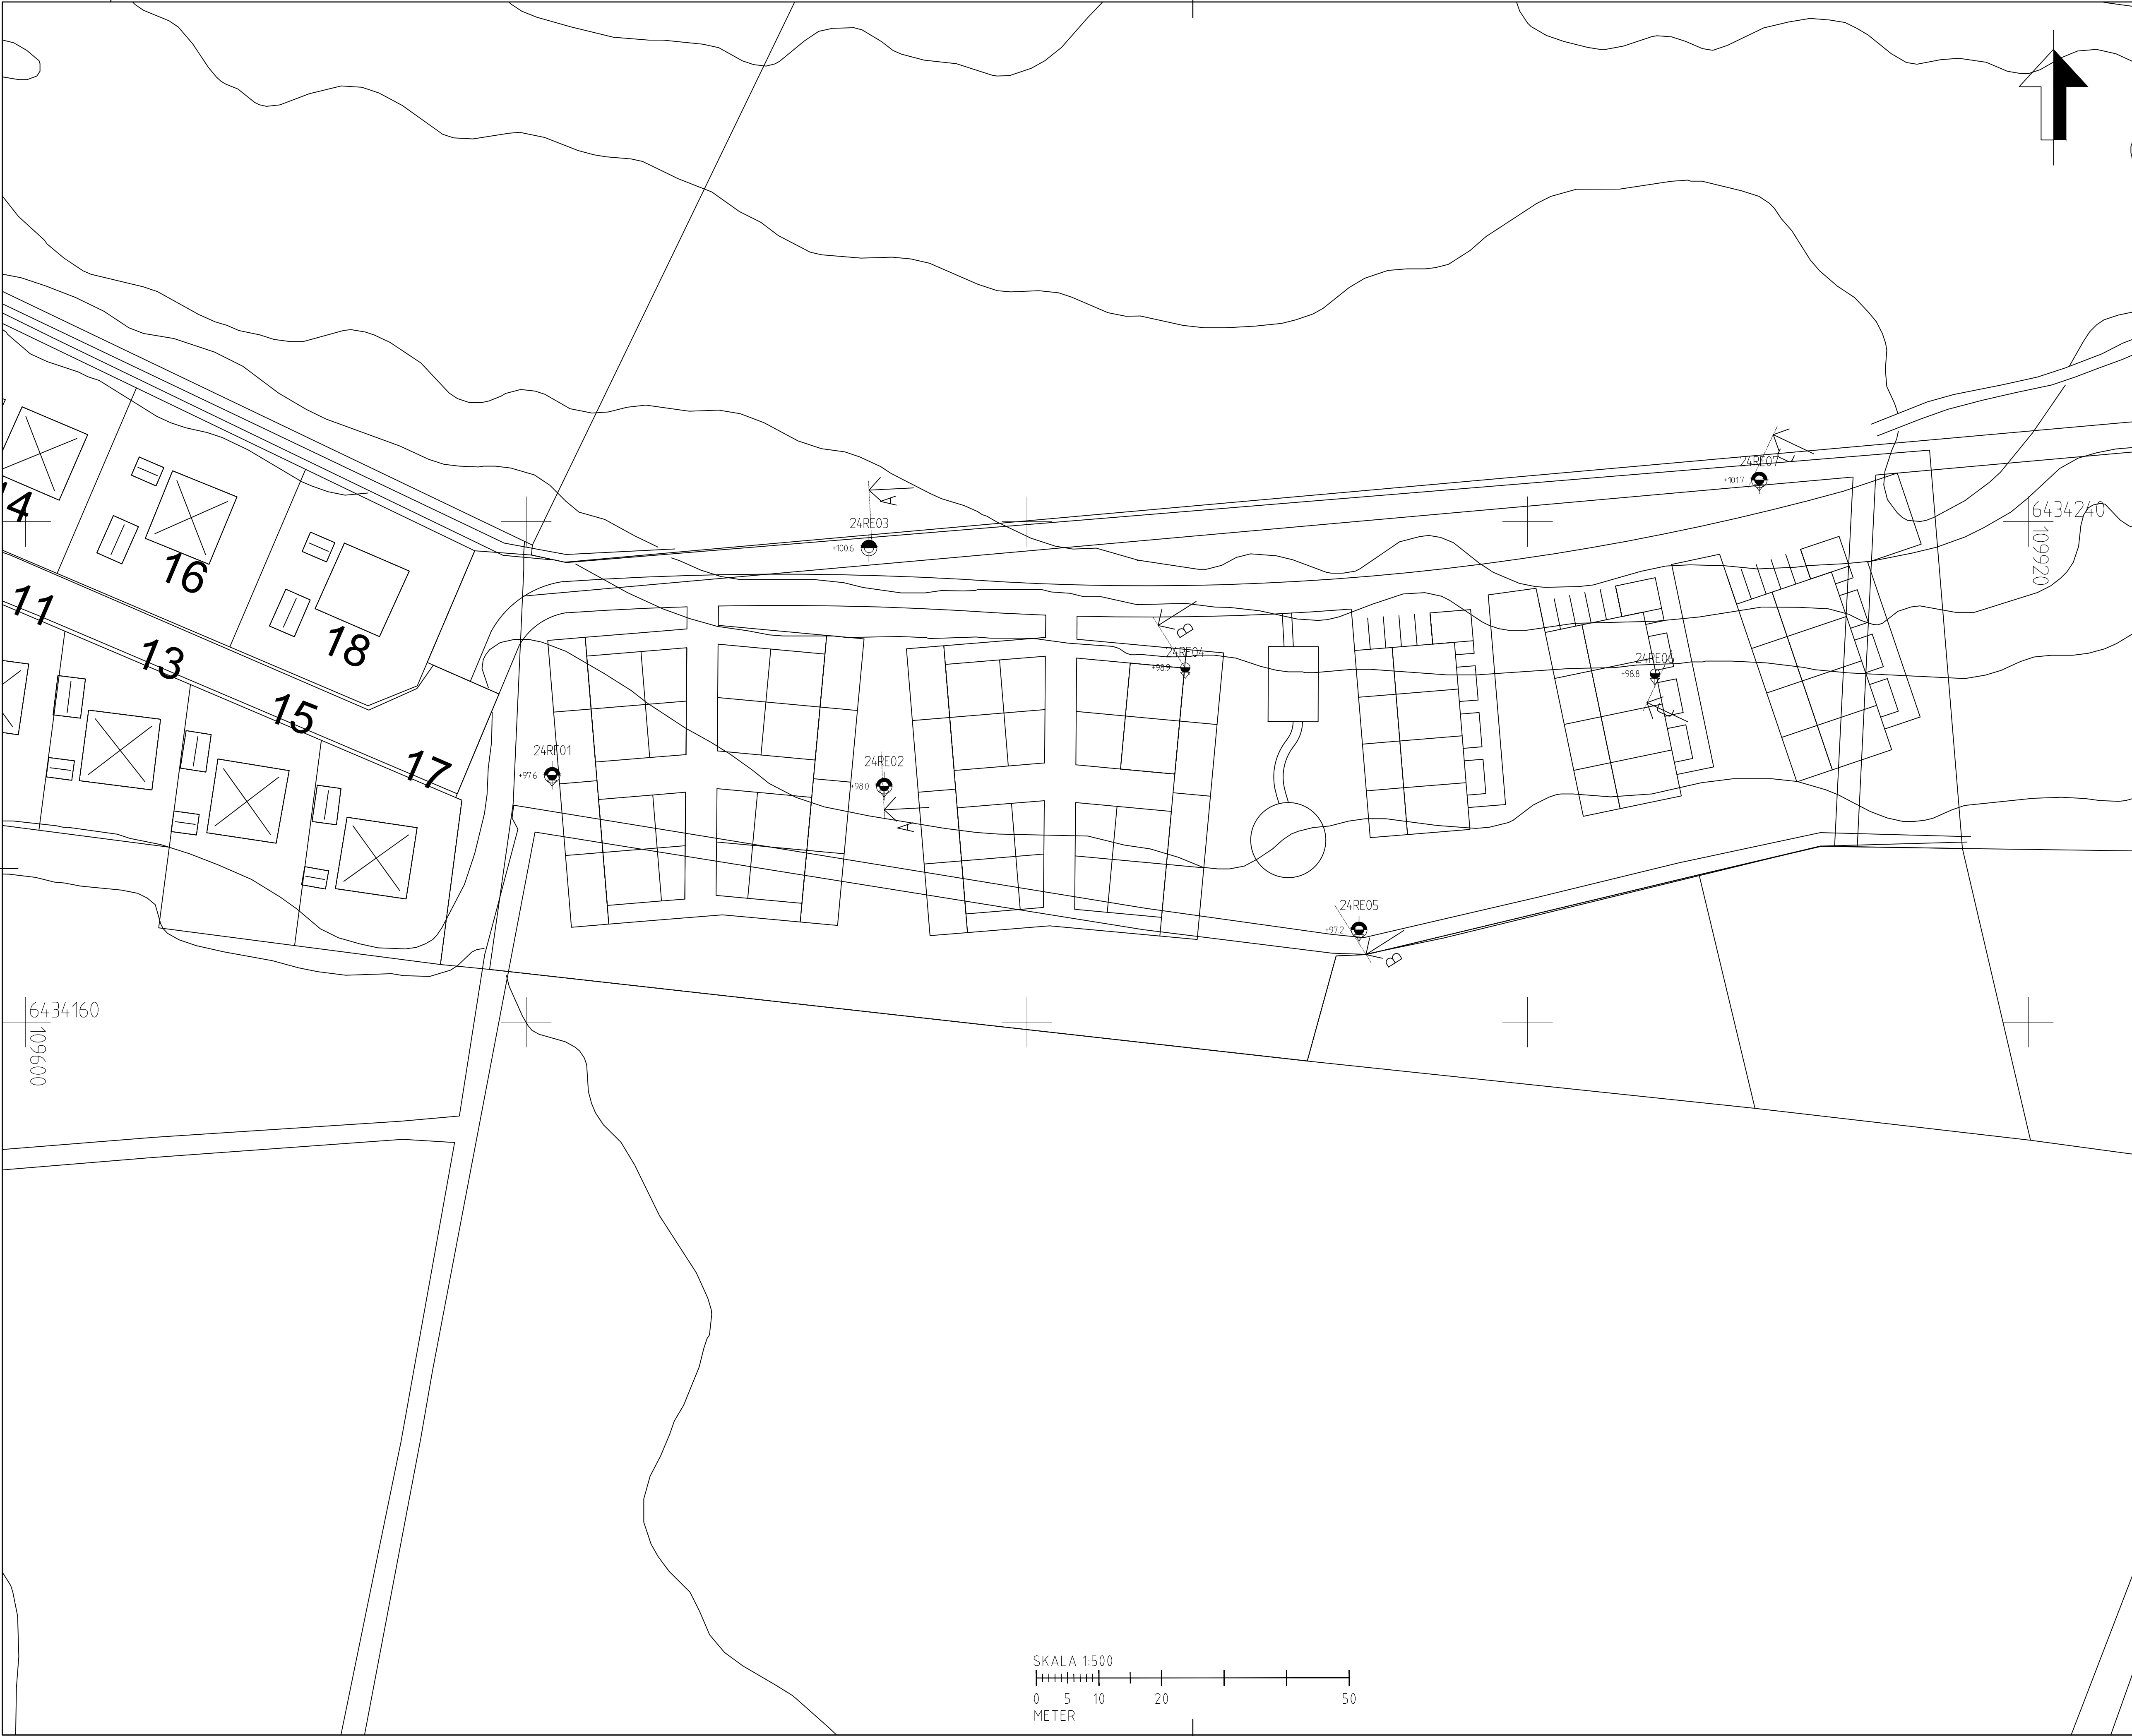


KOORDINATSYSTEM

PLAN: SWEREF 99 13 30
HÖJD: RH 2000

BETECKNING

FÖR SYMBOLER OCH BETECKNINGAR, SE: SGF-S
BETECKNINGSSYSTEM FÖR GEOTEKNISKA
UTREDNINGAR, VERSION 2001:2, MED
KOMPLETTERANDE BETECKNINGSBLAD
DATERAD 2016-11-01.
WWW.SGF.NET

BET	ANT	ÄNDRINGEN AVSER	DATUM	SIGN
-----	-----	-----------------	-------	------

INFORMATIONSHANDLING

**Vårgårda kommun**

**REJLERS**


REJLERS
VESTAGATAN 6
416 64 GÖTEBORG

TEL: 077 178 00 00
WWW.REJLERS.SE

UPPDRAG NR 188798	RITAD/KONSTRUERAD AV D BOUZAS	HANDLAGGARE D BOUZAS
DATUM 2025-01-24	GRANSKAD E MAHMOUD	ANSVARIG E MAHMOUD

DETALJPLAN FÖR KV. KATTEN
GEOTEKNISK UNDERSÖKNING

PLAN	SKALA 1:500 (A1)	NUMMER G101	BET
------	---------------------	----------------	-----

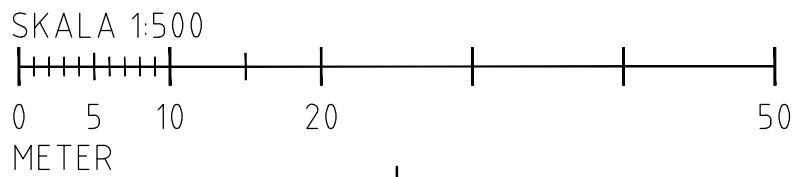

HÖJD: RH 2000

FÖR SYMBOLER OCH BETECKNINGAR, SE: SGF:S
BETECKNINGSSYSTEM FÖR GEOTEKNISKA
UTREDNINGAR, VERSION 2001:2, MED
KOMPLETTERANDE BETECKNINGSBLAD
DATERAD 2016-11-01.
WWW.SGF.NET

INFORMATIONSHANDLING


△REJLERS

REJLERS
VESTAGATAN 6
416 64 GÖTEBORG


UPPDRAG NR 188798	RITAD/KONSTRUERAD AV D BOUZAS	HANDLÄGGARE D BOUZAS
DATUM 2025-01-24	GRANSKAD F MAHMOUD	ANSVARIG F MAHMOUD

DETALJPLAN FÖR KV. KATTEN
GEOTEKNISK UNDERSÖKNING

SEKSION		
SKALA	NUMER	BET
1:100 (A1)	G301	

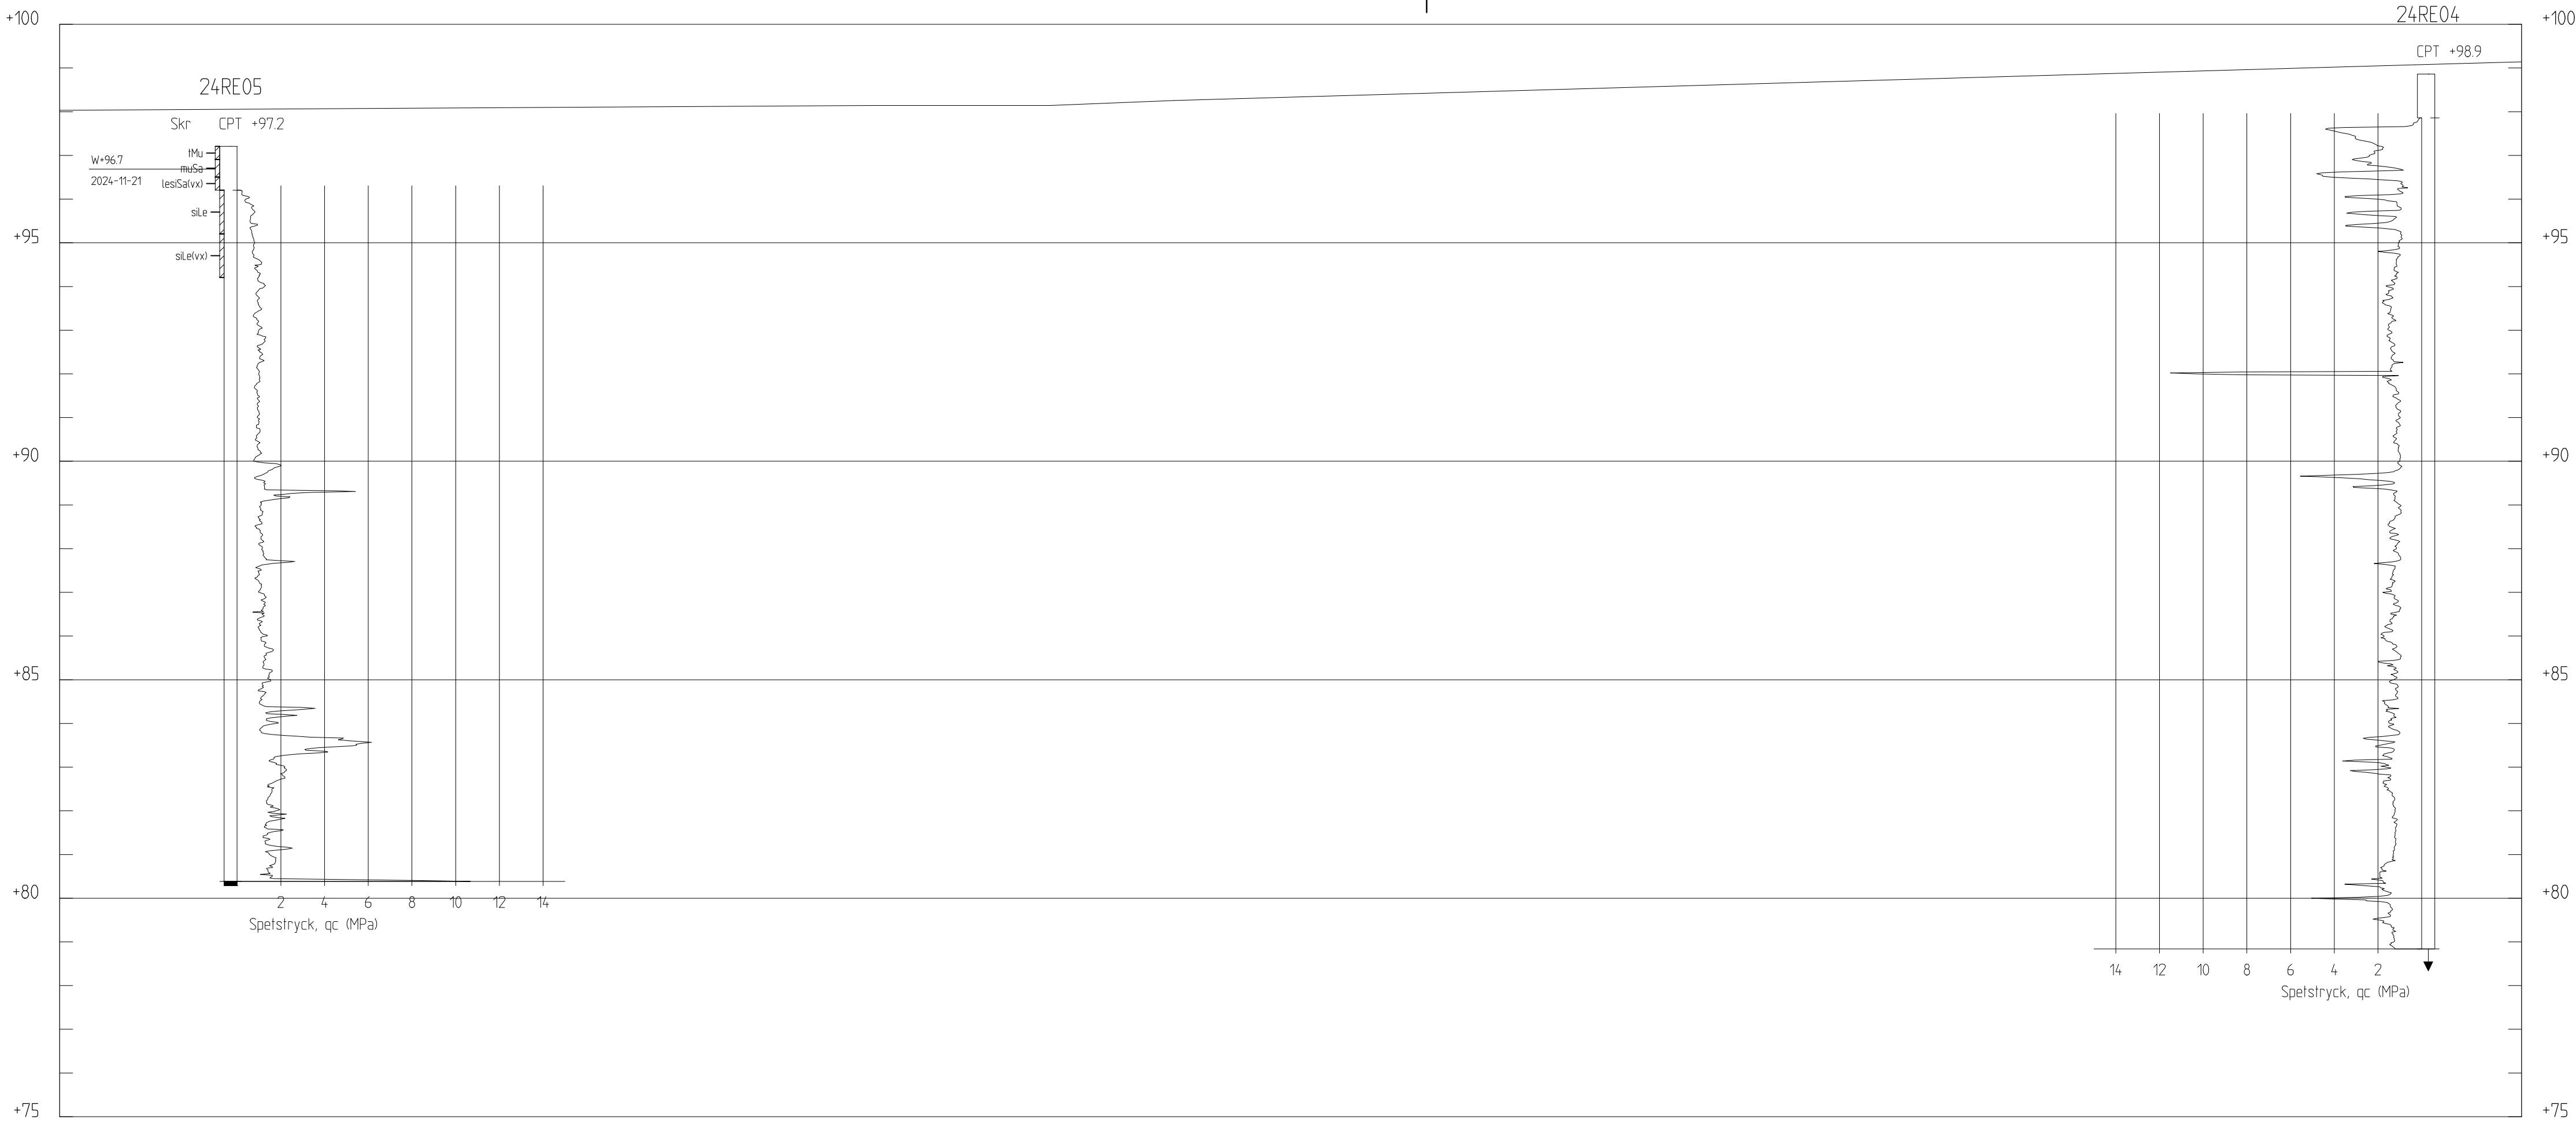

SEKTION B-B
1: 100

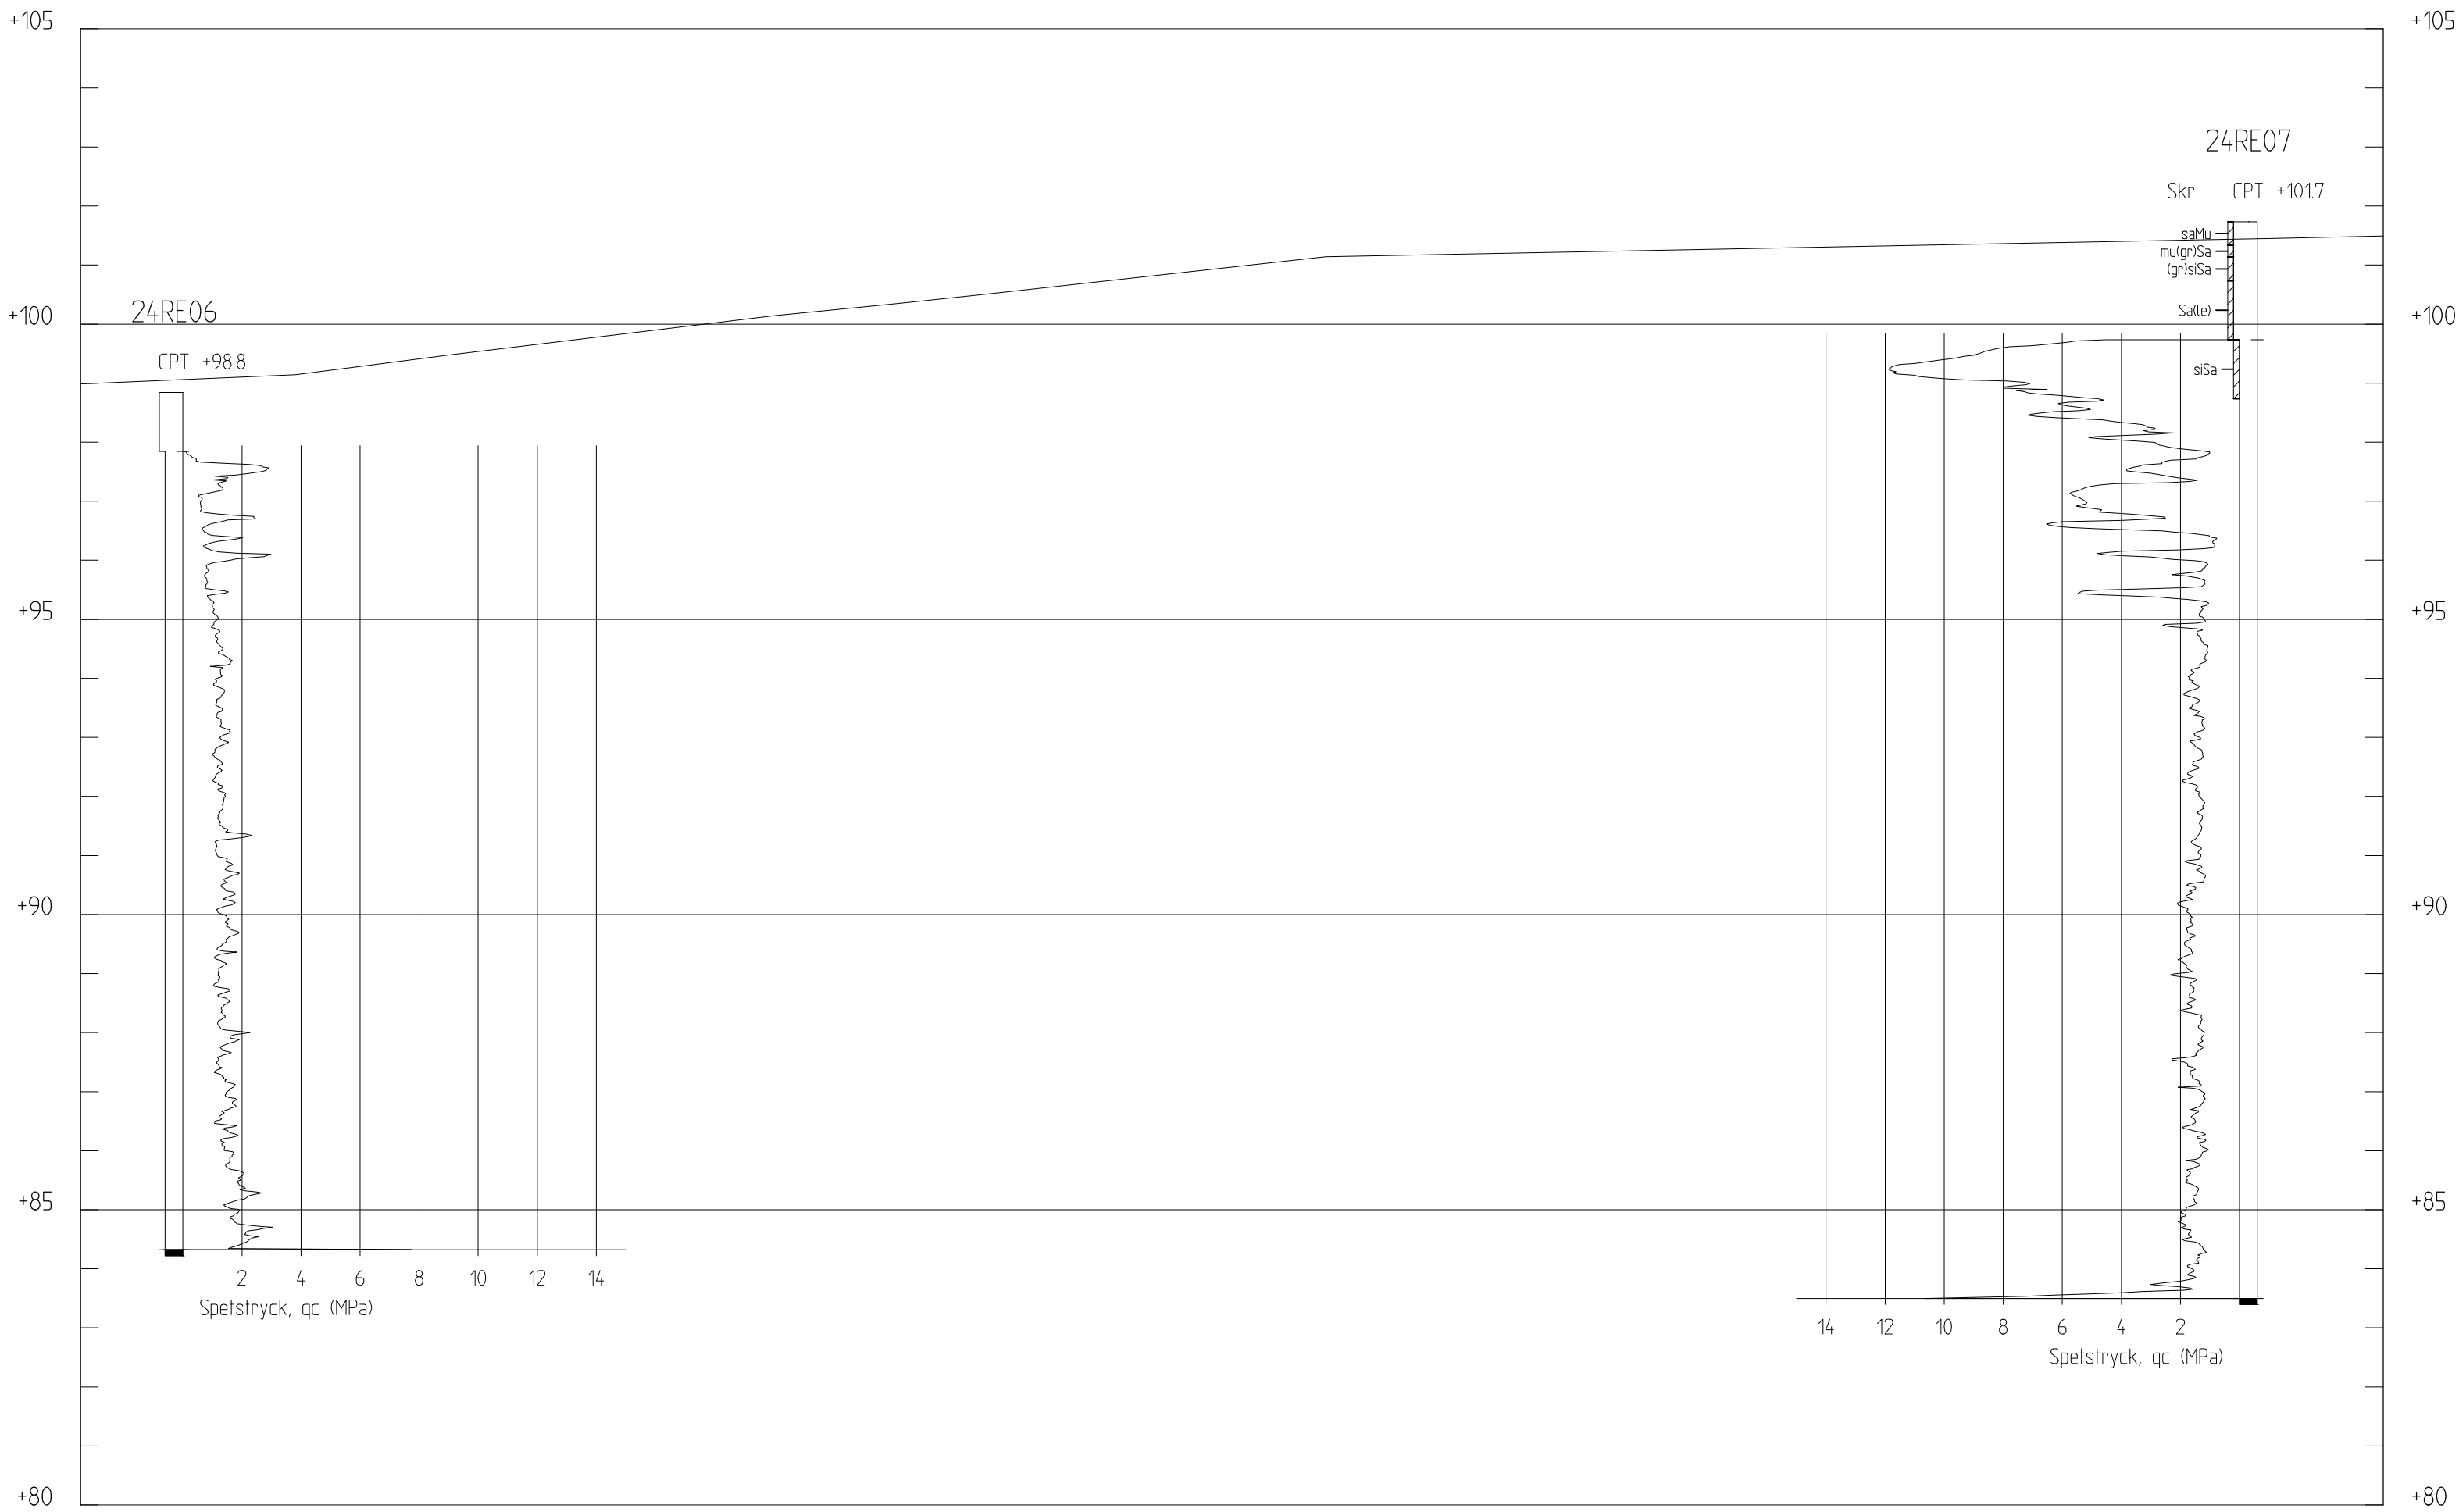

SEKTION C-C
1: 100

COORDINATSYSTEM

PLAN: SWEREF 99 13 30
HÖJD: RH 2000

BETECKNING

FÖR SYMBOLER OCH BETECKNINGAR, SE: SGF-S
BETECKNINGSSYSTEM FÖR GEOTEKNISKA
UTREDNINGAR, VERSION 2001:2, MED
KOMPLETTERANDE BETECKNINGSBLAD
DATERAD 2016-11-01.
WWW.SGF.NET

BET	ANT	ANDRINGEN AVSER	DATUM	SIGN
-----	-----	-----------------	-------	------

INFORMATIONSHANDLING



REJLERS

REJLERS
VESTAGATAN 6
416 64 GÖTEBORG

TEL: 077 178 00 00
WWW.REJLERS.SE

UPPDRAG NR 188798	RITAD/KONSTRUERAD AV D'BOUZAS	HANDLAGGARE D'BOUZAS
DATUM 2025-01-24	GRANSKAD E MAHMOUD	ANSVARIG E MAHMOUD

DETALJPLAN FÖR KV. KATTEN
GEOTEKNISK UNDERSÖKNING

SEKTION	SKALA 1:100 (A1)	NUMMER G302	BET
---------	---------------------	----------------	-----