


Plankarta del 1

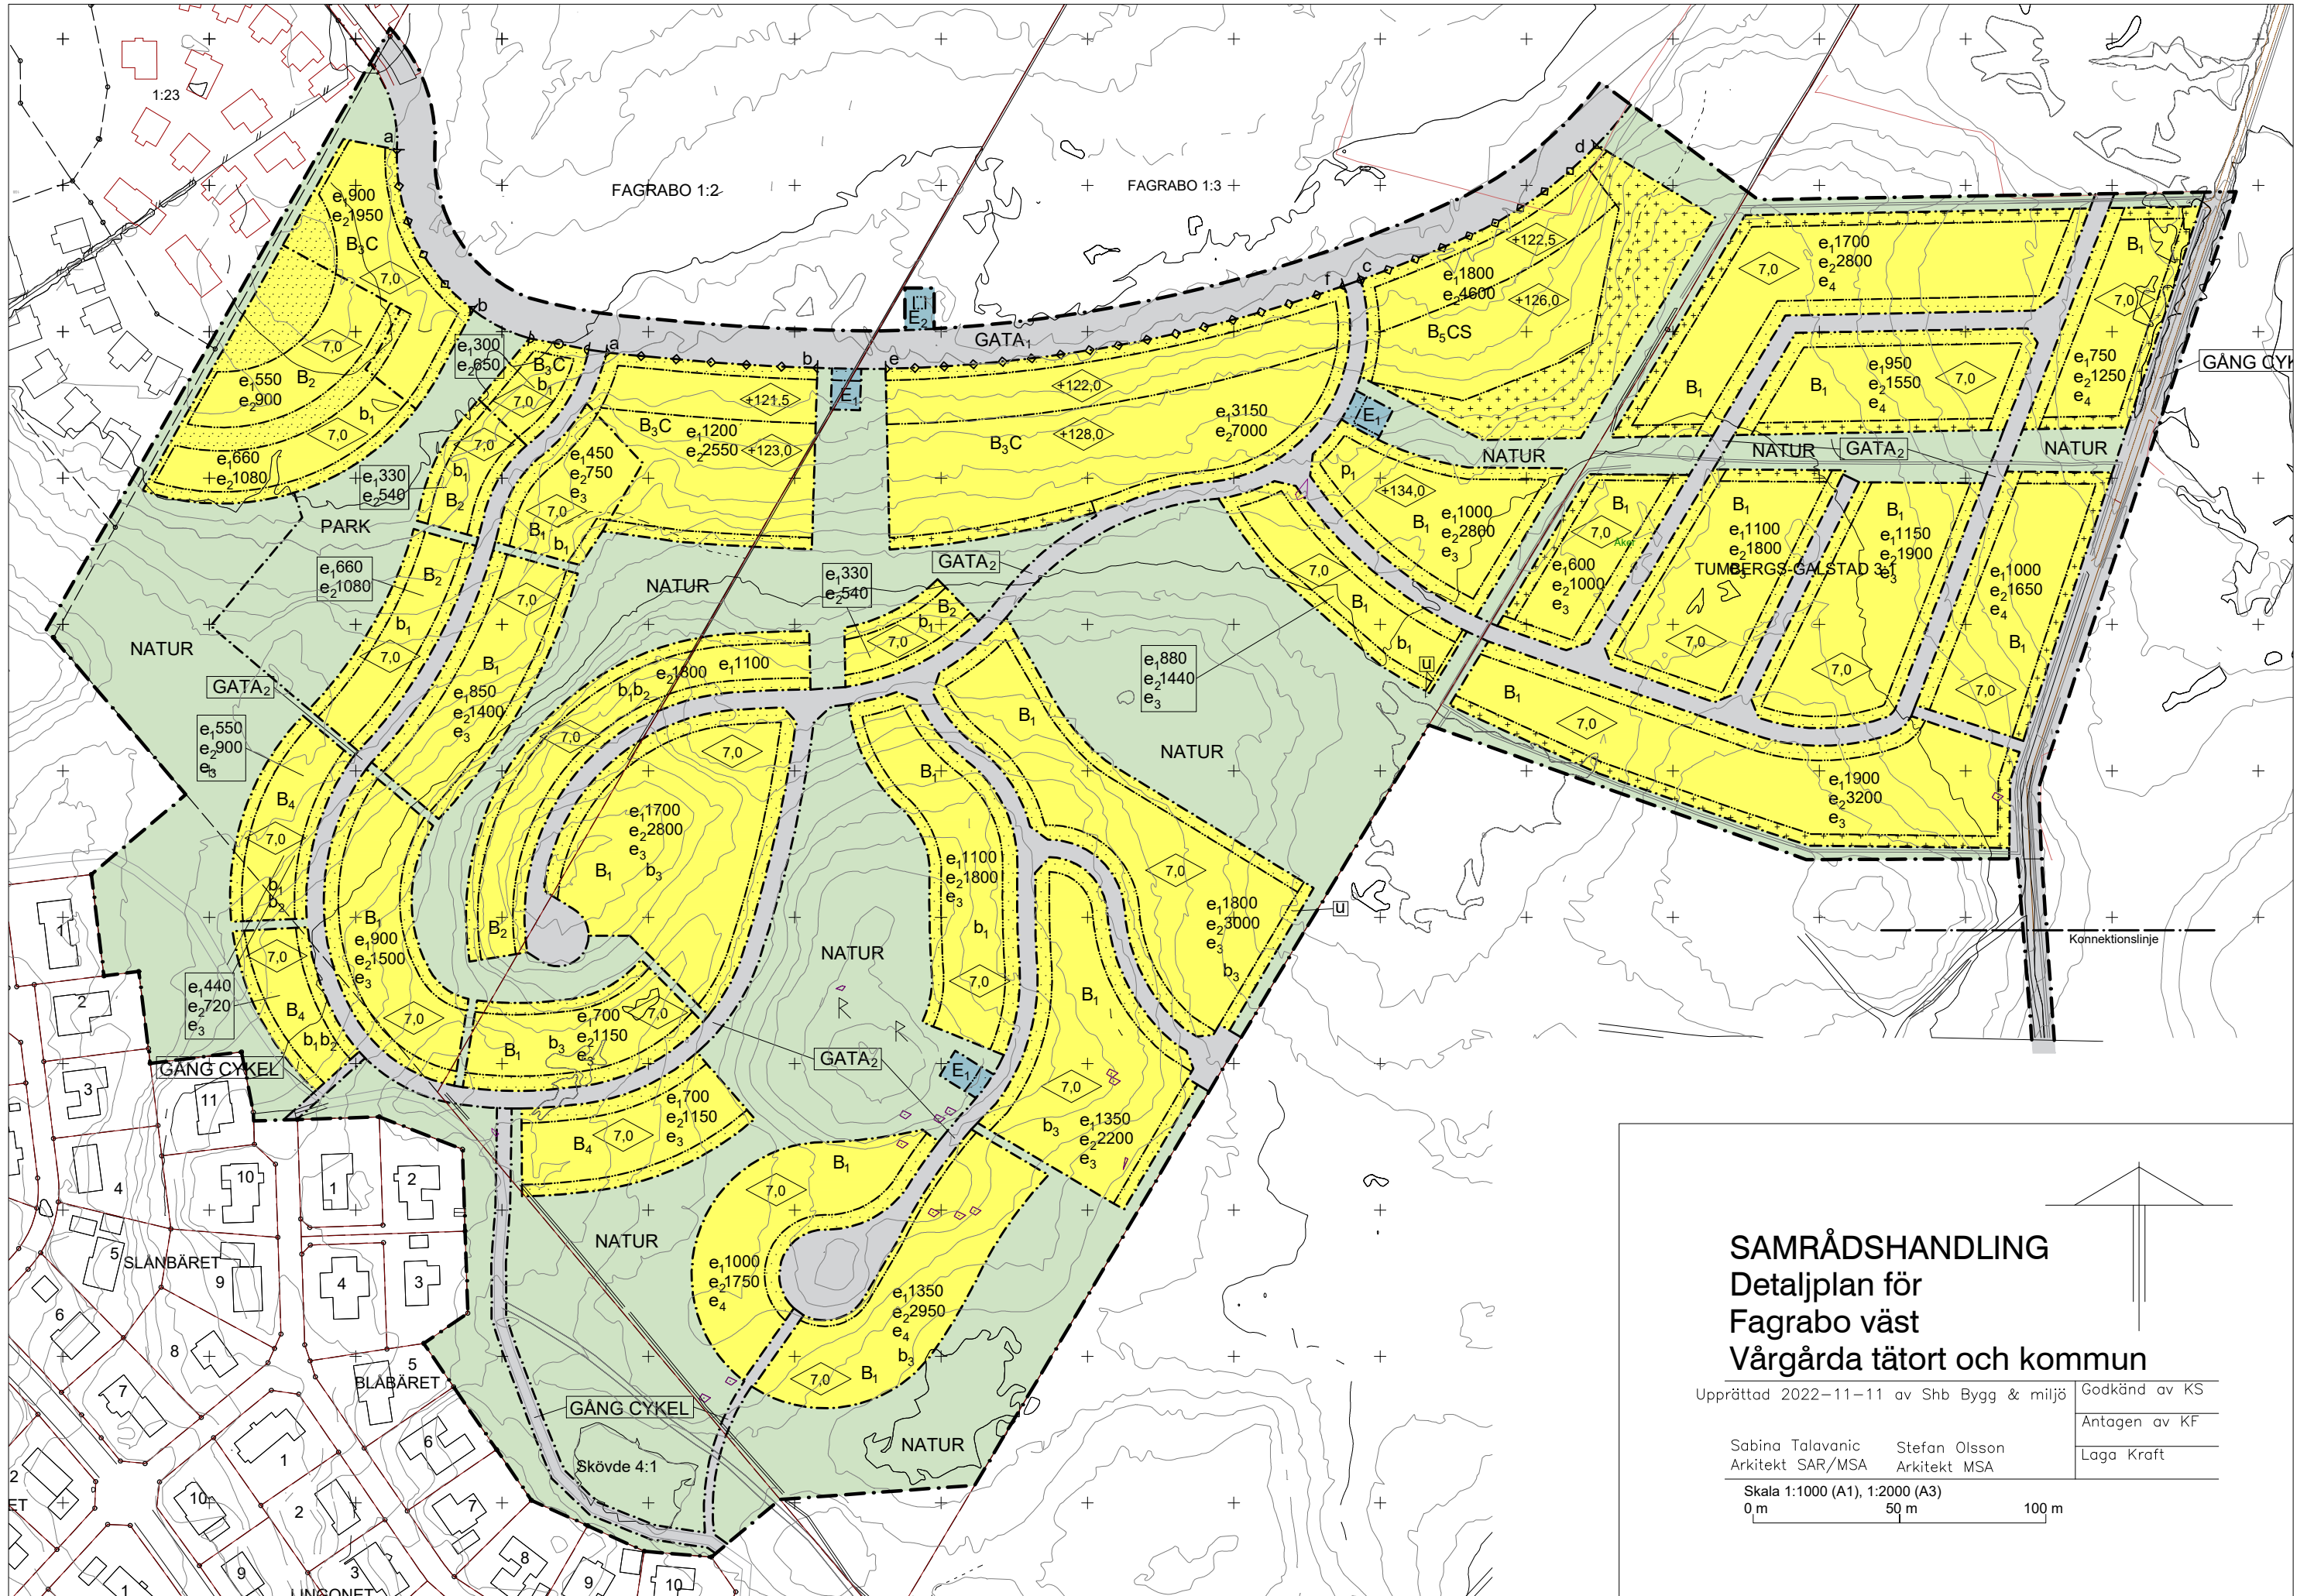

SAMRÅDSHANDLING Detaljplan för Fagrabo väst Vårgårda tätort och kommun

Upprättad 2022-11-11 av Shb Bygg & miljö

Godkänd av KS

Antagen av KF

Laga Kraft

Sabina Talavanic
 Arkitekt SAR/MSA

Stefan Olsson
 Arkitekt MSA

Skala 1:1000 (A1), 1:2000 (A3)

0 m 50 m 100 m

