


Plankarta del 2

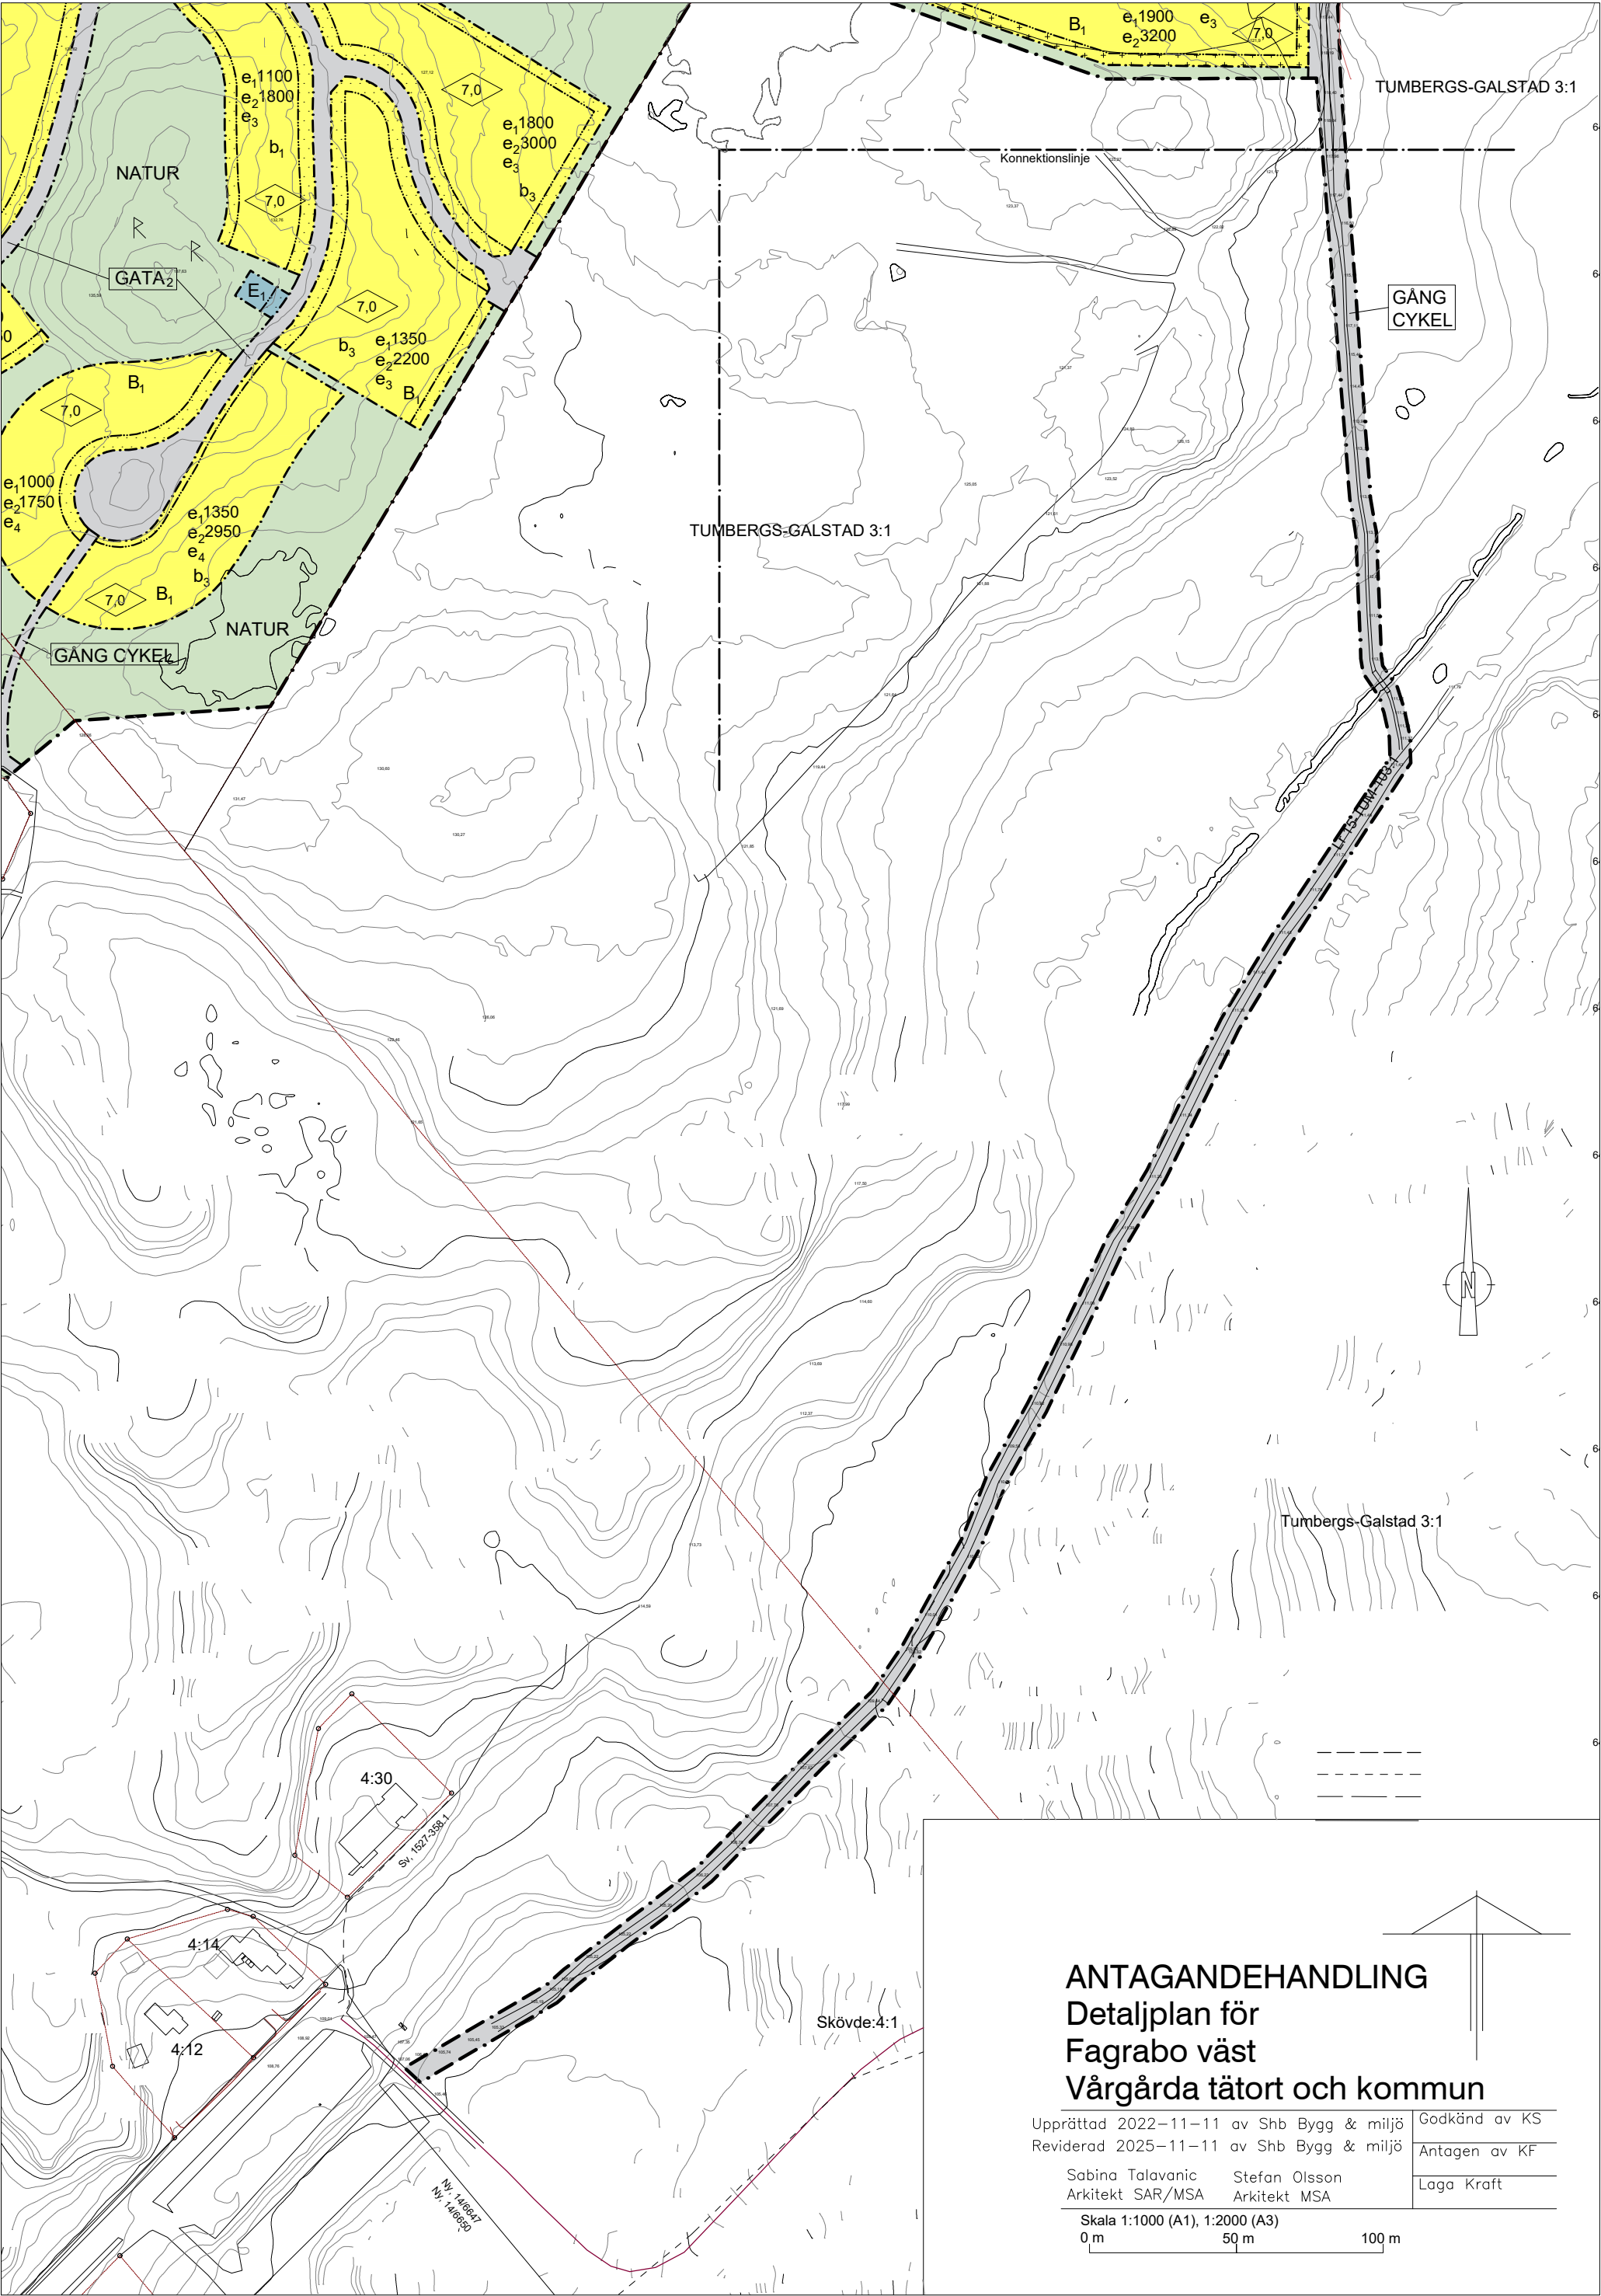

ANTAGANDEHANDLING
Detaljplan för
Fagrabo väst
Vårgårda tätort och kommun

Upprättad 2022-11-11 av Shb Bygg & miljö	Godkänd av KS
Reviderad 2025-11-11 av Shb Bygg & miljö	Antagen av KF
Sabina Talavanic Arkitekt SAR/MSA	Stefan Olsson Arkitekt MSA
Laga Kraft	

Skala 1:1000 (A1), 1:2000 (A3)
0 m 50 m 100 m