


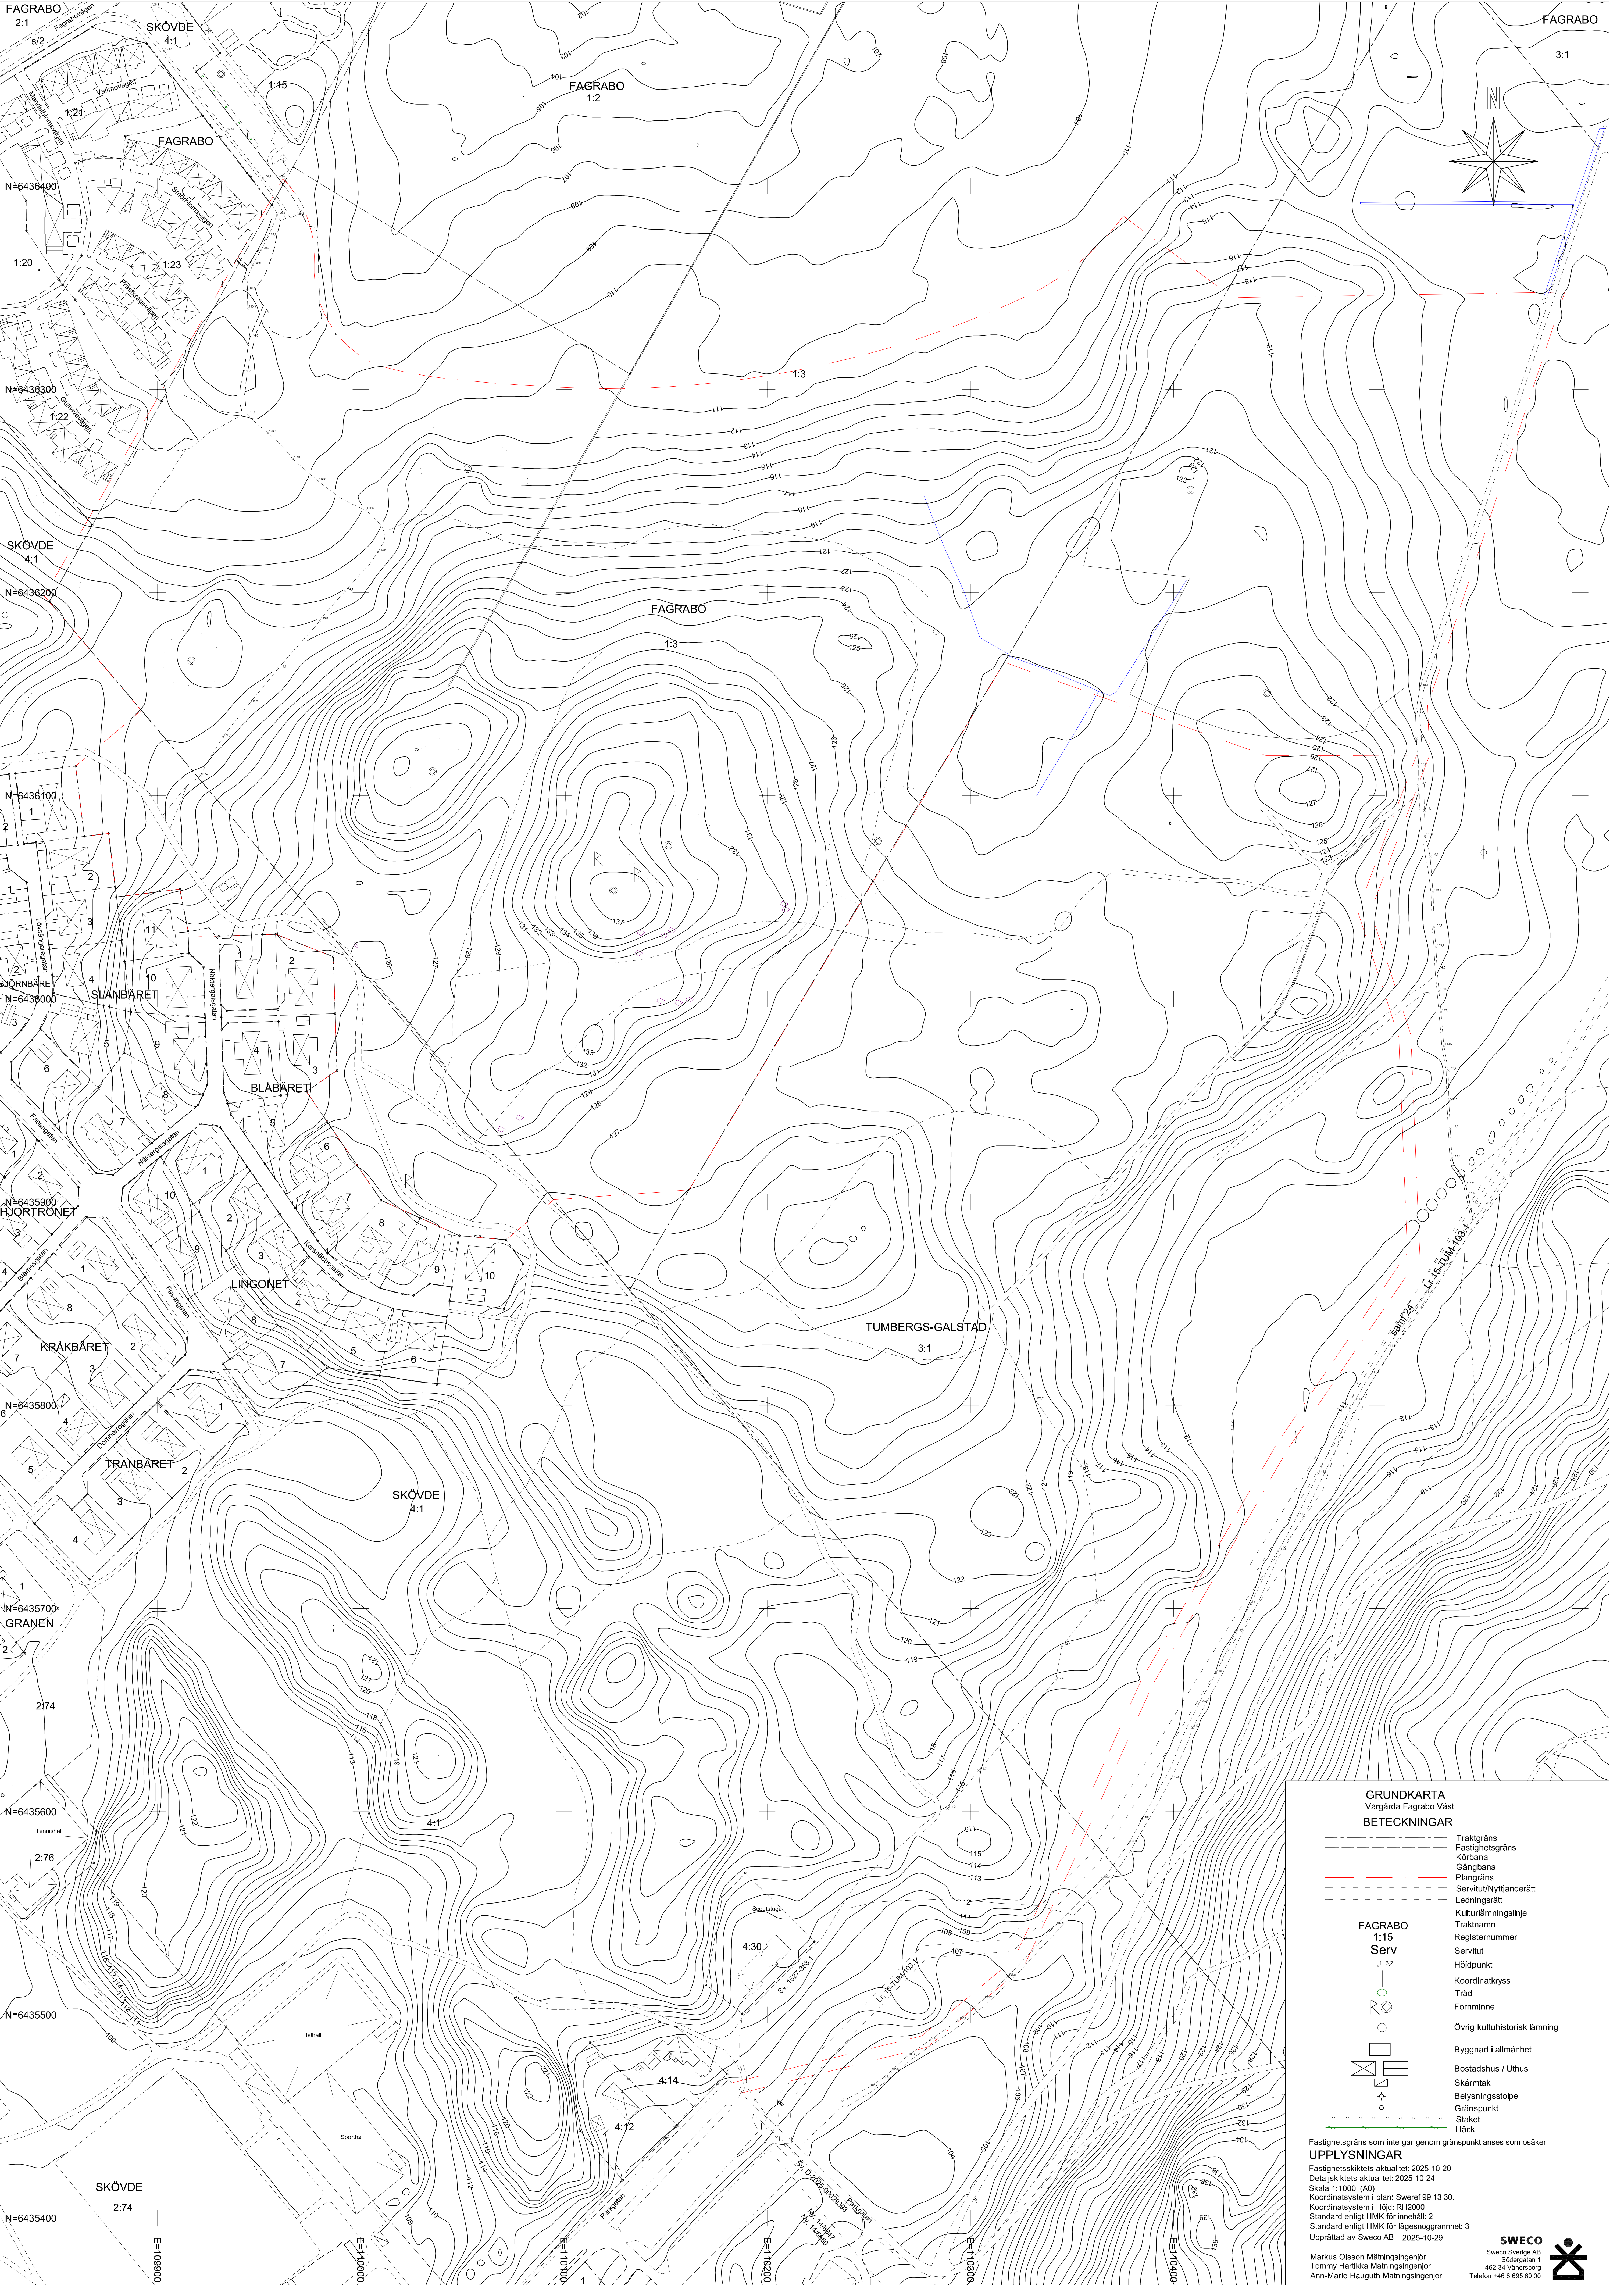

GRUNDKARTA
Värgårda Fagrabö Väst

BETECKNINGAR

- Traktgräns
- Fastighetsgräns
- Körbana
- Gångbana
- Plangräns
- Servitut/Nyttjanderätt
- Ledningsrätt
- Kulturlämningsslinje
- Traktnamn
- Registernummer
- Servitut
- Höjdpunkt
- Koordinatkrävs
- Träd
- Forminne
- Övrig kultuohistorisk lämning
- Byggnad i allmänhet
- Bostadshus / Uthus
- Skärmtak
- Belysningsstolpe
- Gränspunkt
- Staket
- Häck

UPPLYSNINGAR

Fastighetsgräns som inte går genom gränspunkt anses som osäker
Fastighetsgränsens aktualitet: 2025-10-20
Detaljskiktets aktualitet: 2025-10-24
Skala 1:1000 (A0)
Koordinatsystem i plan: Sweref 99 13 30
Koordinatsystem i höjd: RH2000
Standard enligt HMK för innehåll: 2
Standard enligt HMK för lägesprogrammet: 3
Upprättad av Sweco AB 2025-10-29



Markus Olsson Mättningsingenjör
Tommy Håkklä Mättningsingenjör
Ann-Marie Haugth Mättningsingenjör

Sweco Sverige AB
Södergatan 1
462 34 Vänersborg
Telefon +46 8 695 60 00