


Plankarta del 1

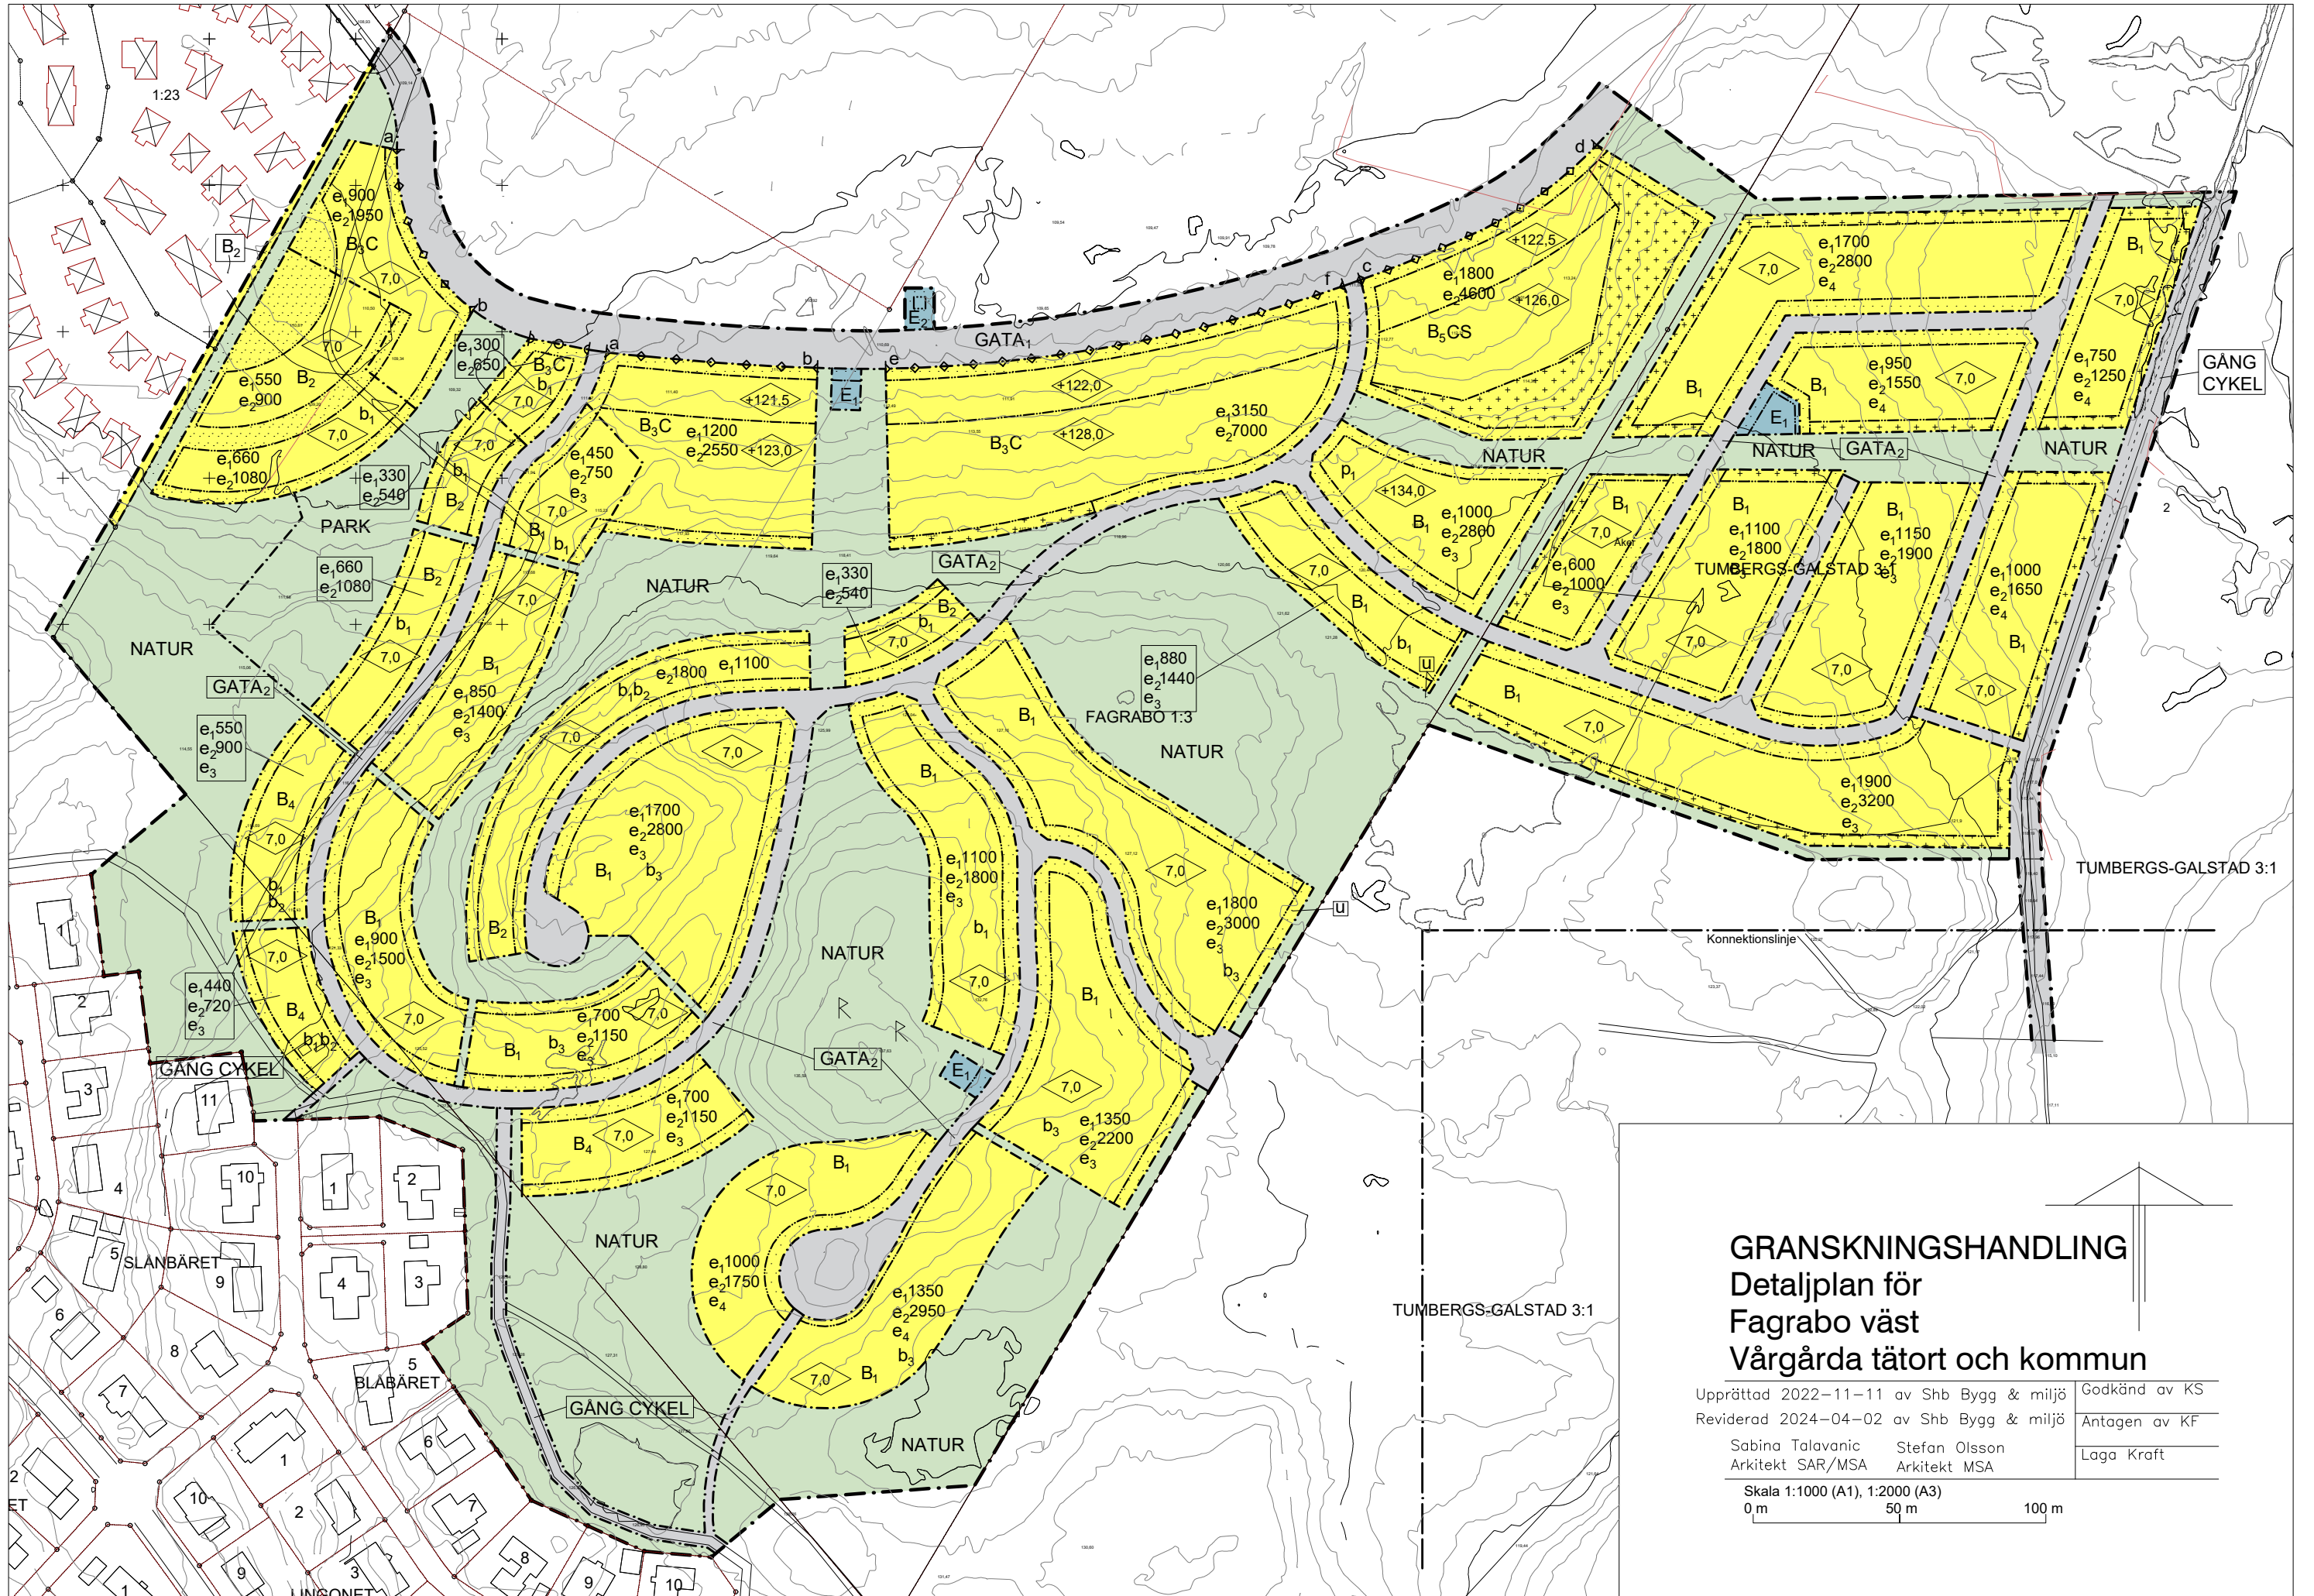

GRANSKNINGSHANDLING Detaljplan för Fagrabo väst Värgårda tätort och kommun

Upprättad 2022-11-11 av Shb Bygg & miljö
Reviderad 2024-04-02 av Shb Bygg & miljö

Sabina Talavanic Stefan Olsson
Arkitekt SAR/MSA Arkitekt MSA

Godkänd av KS
Antagen av KF
Laga Kraft

Skala 1:1000 (A1), 1:2000 (A3)
0 m 50 m 100 m